

Bibliothèque Phillips Exeter - Louis Khan

S6 ATELIER COSTA - ANALYSE DE REFERENCE



SOMMAIRE

Contexte

1. Plan de situation - 1/10000
2. Plan NOLLI - 1/1000

Programme

3. Les plans - 1/200
4. Plan toiture - 1/200
5. Coupe - 1/200
6. Élévation - 1/200

Analyses

7. Entrée VS Contexte en plan - 1/500
8. Entrée VS Contexte en coupe - 1/500
9. Structure VS Composition - 1/200
10. Coupe bavarde VS Lumière - 1/200
11. La place du livre VS L'espace majeur - 1/200

Photos

Contexte

1. Plan de situation - 1/10000




2. Plan NOLLI - 1/1000




Programme

3. Les plans - 1/200

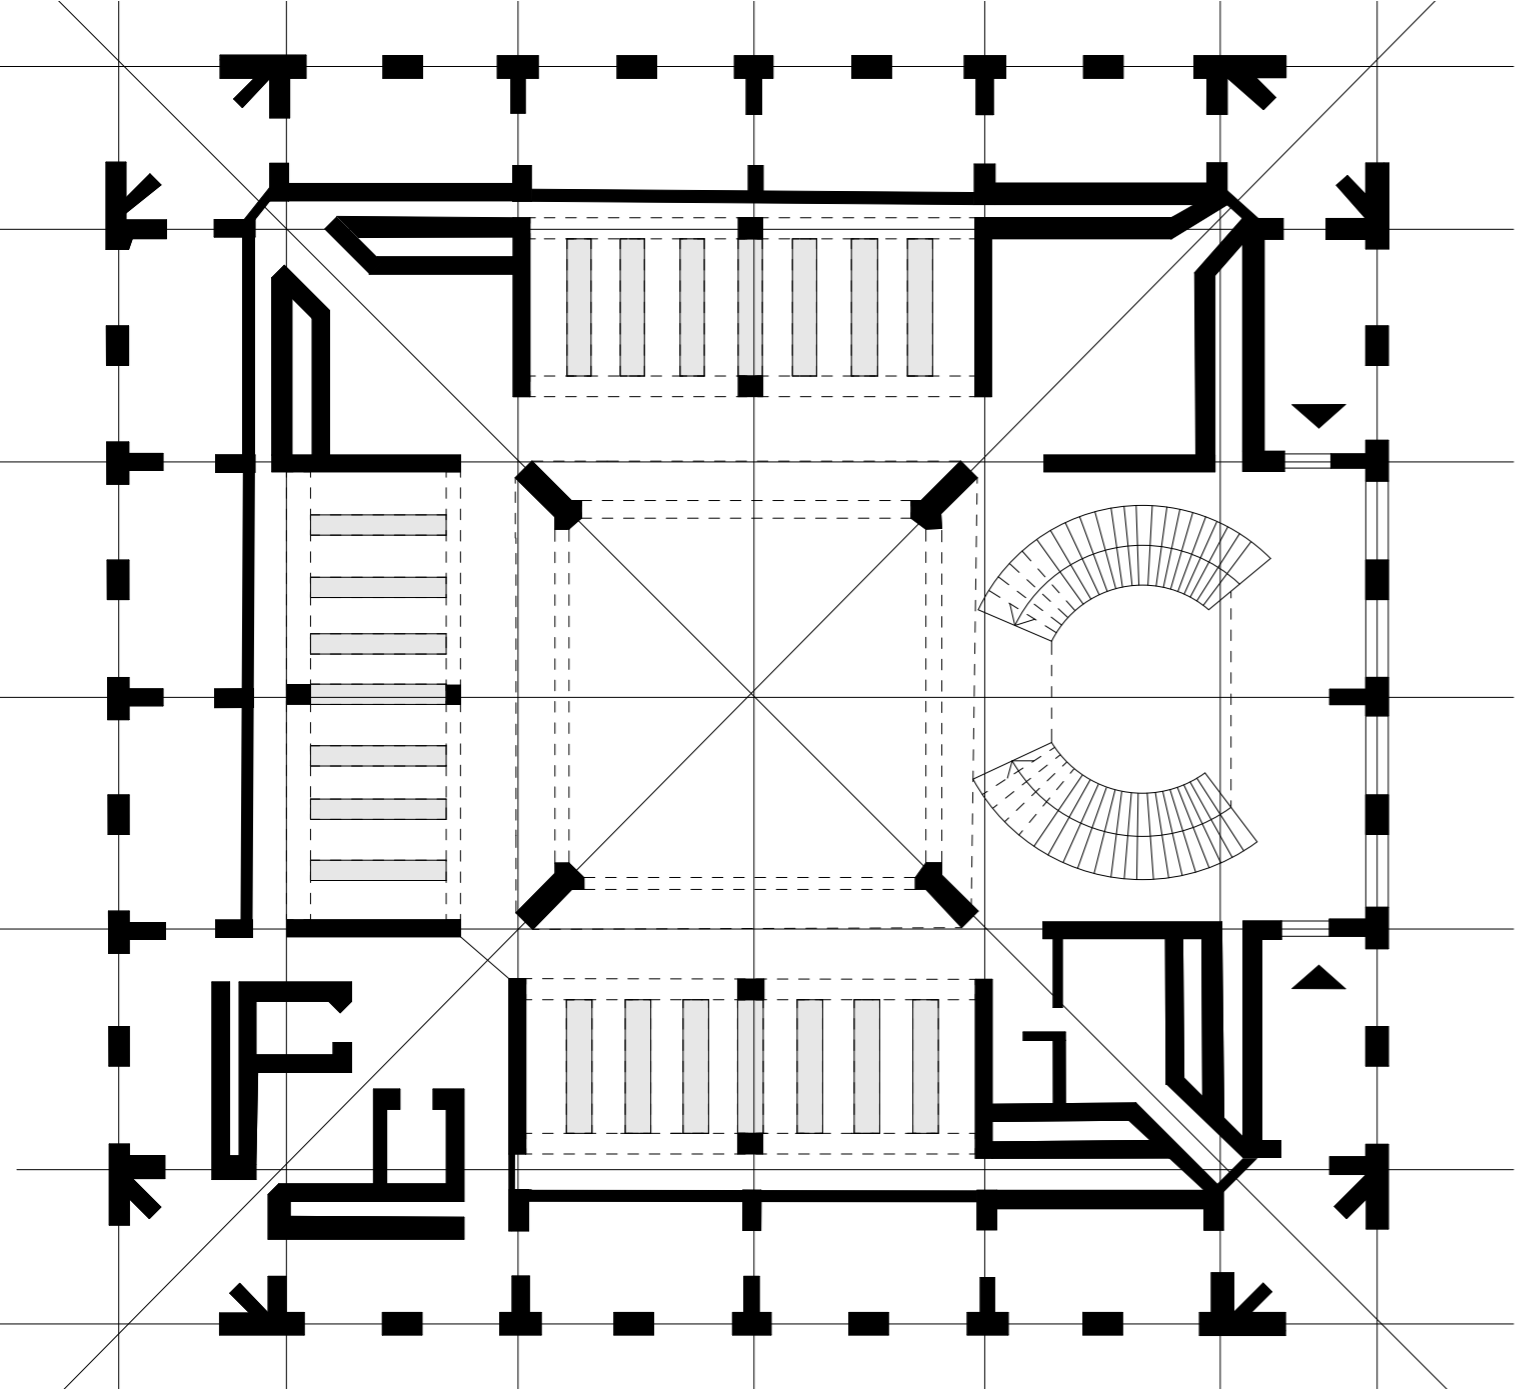


RDC

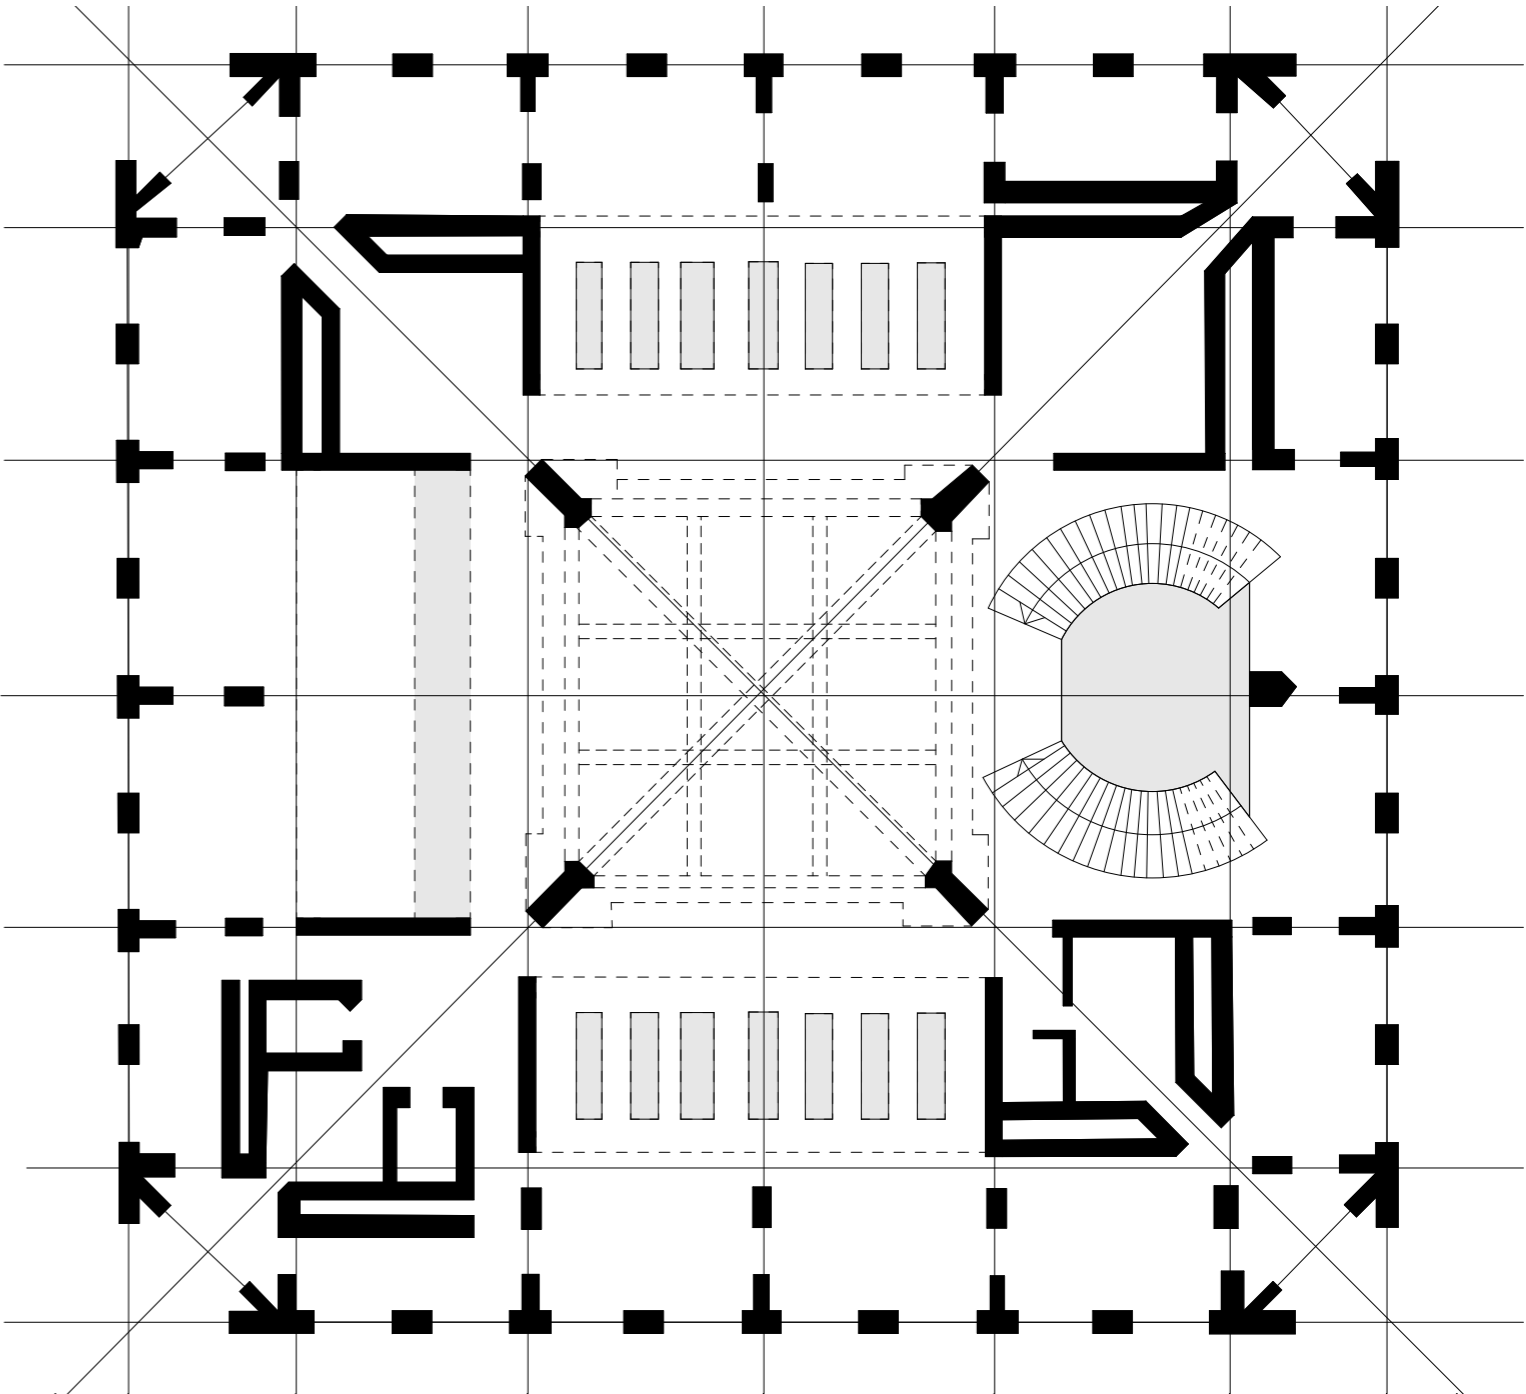


R+1 - Accueil




4. Plan toiture - 1/200

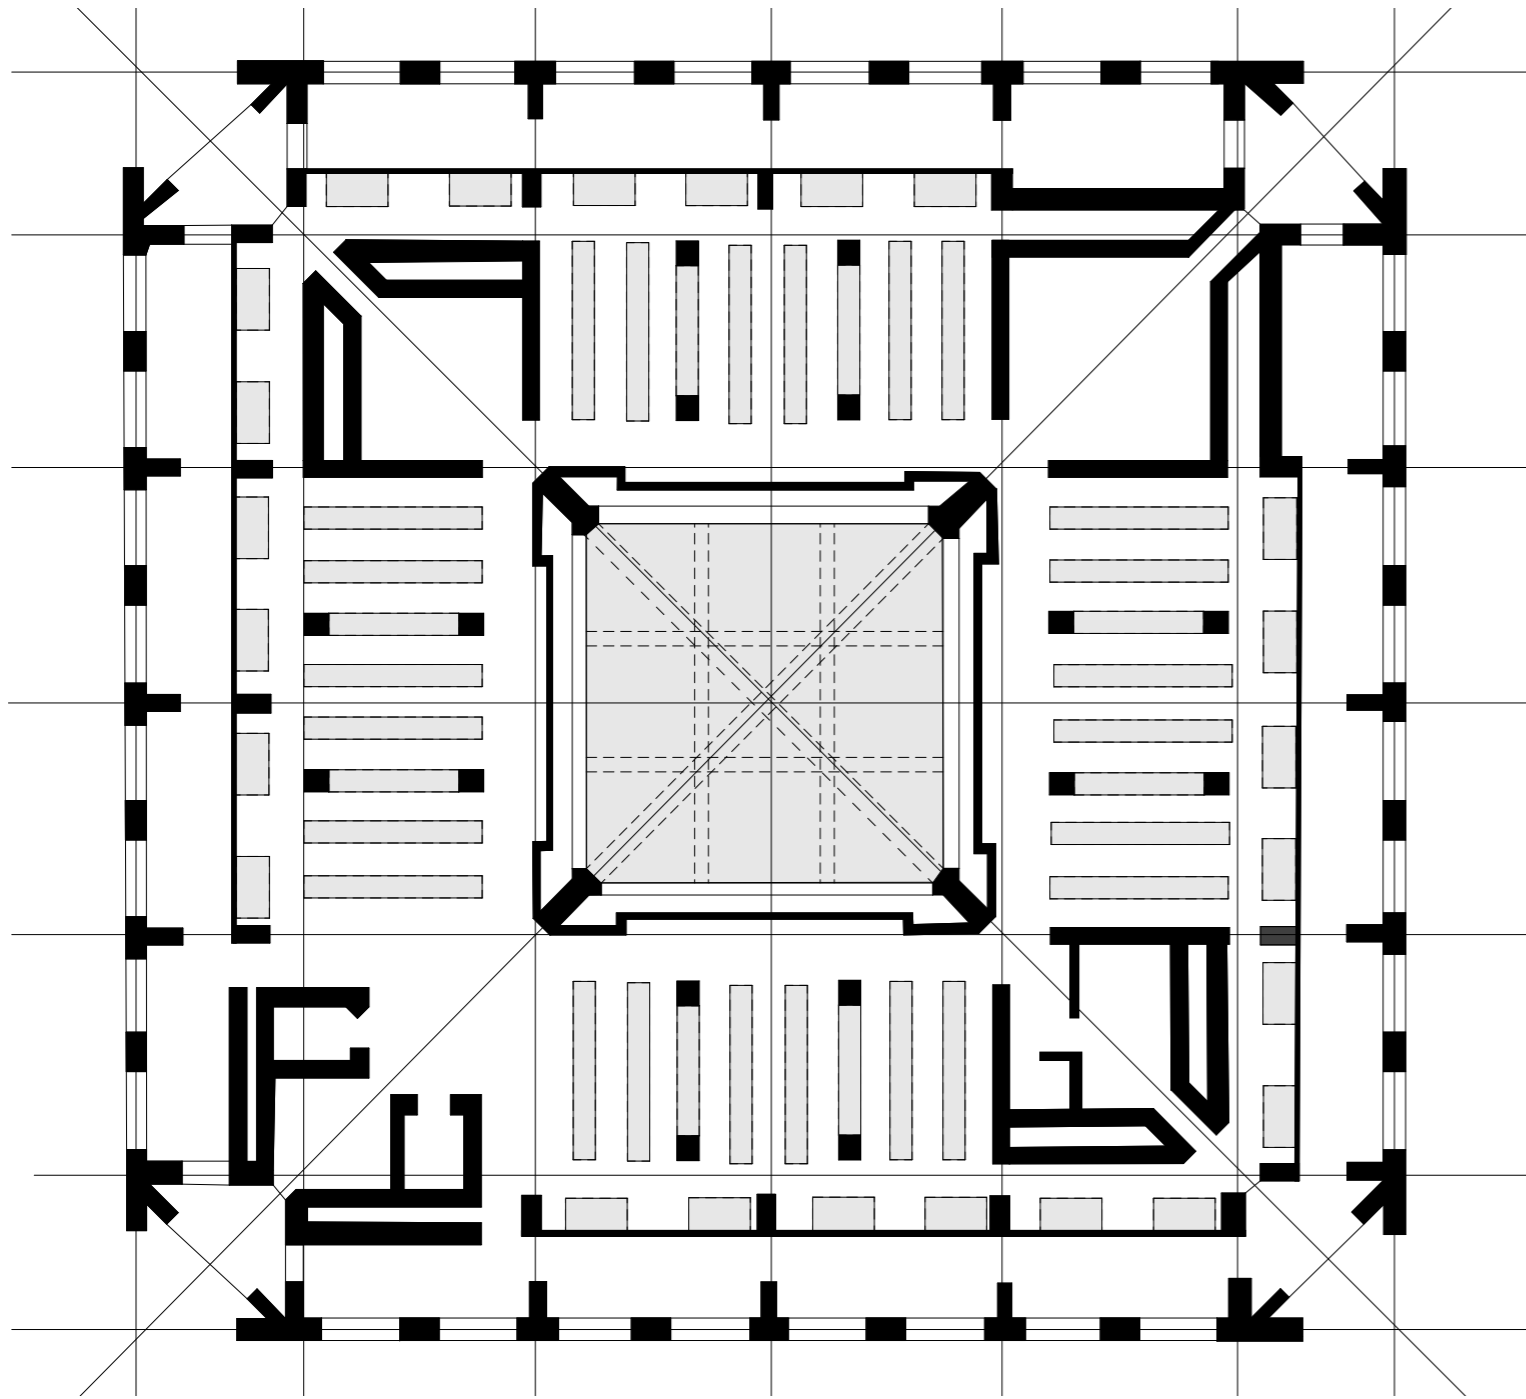


Plan courant

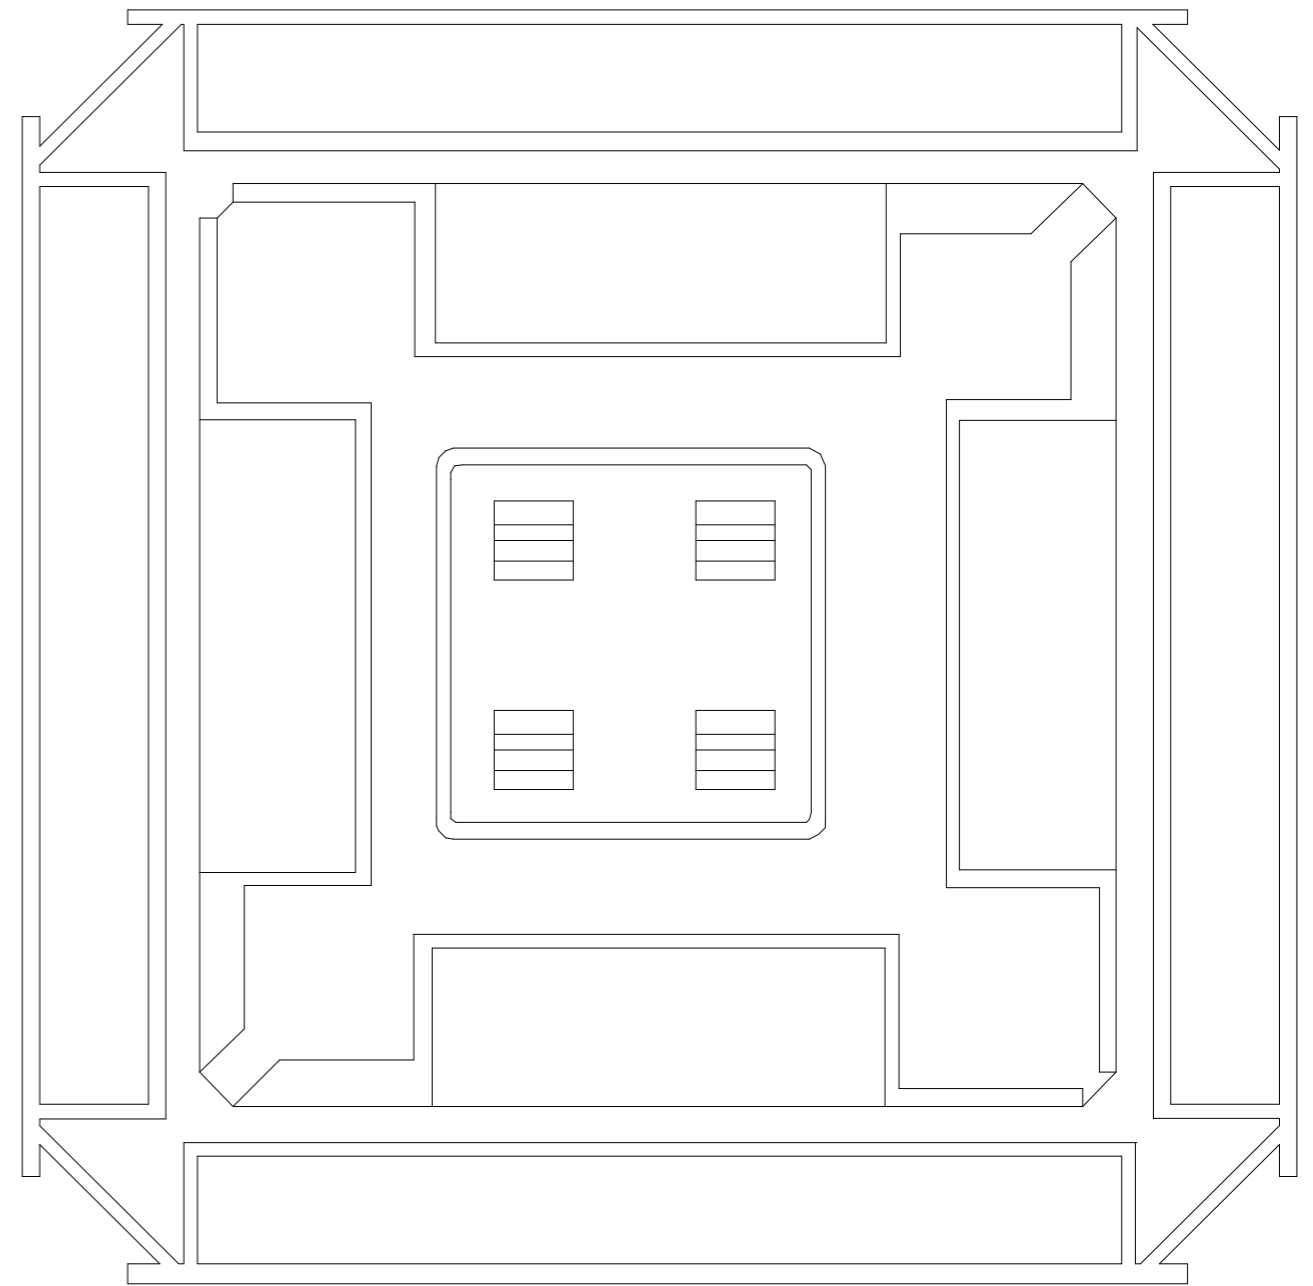

4. Coupe - 1/200

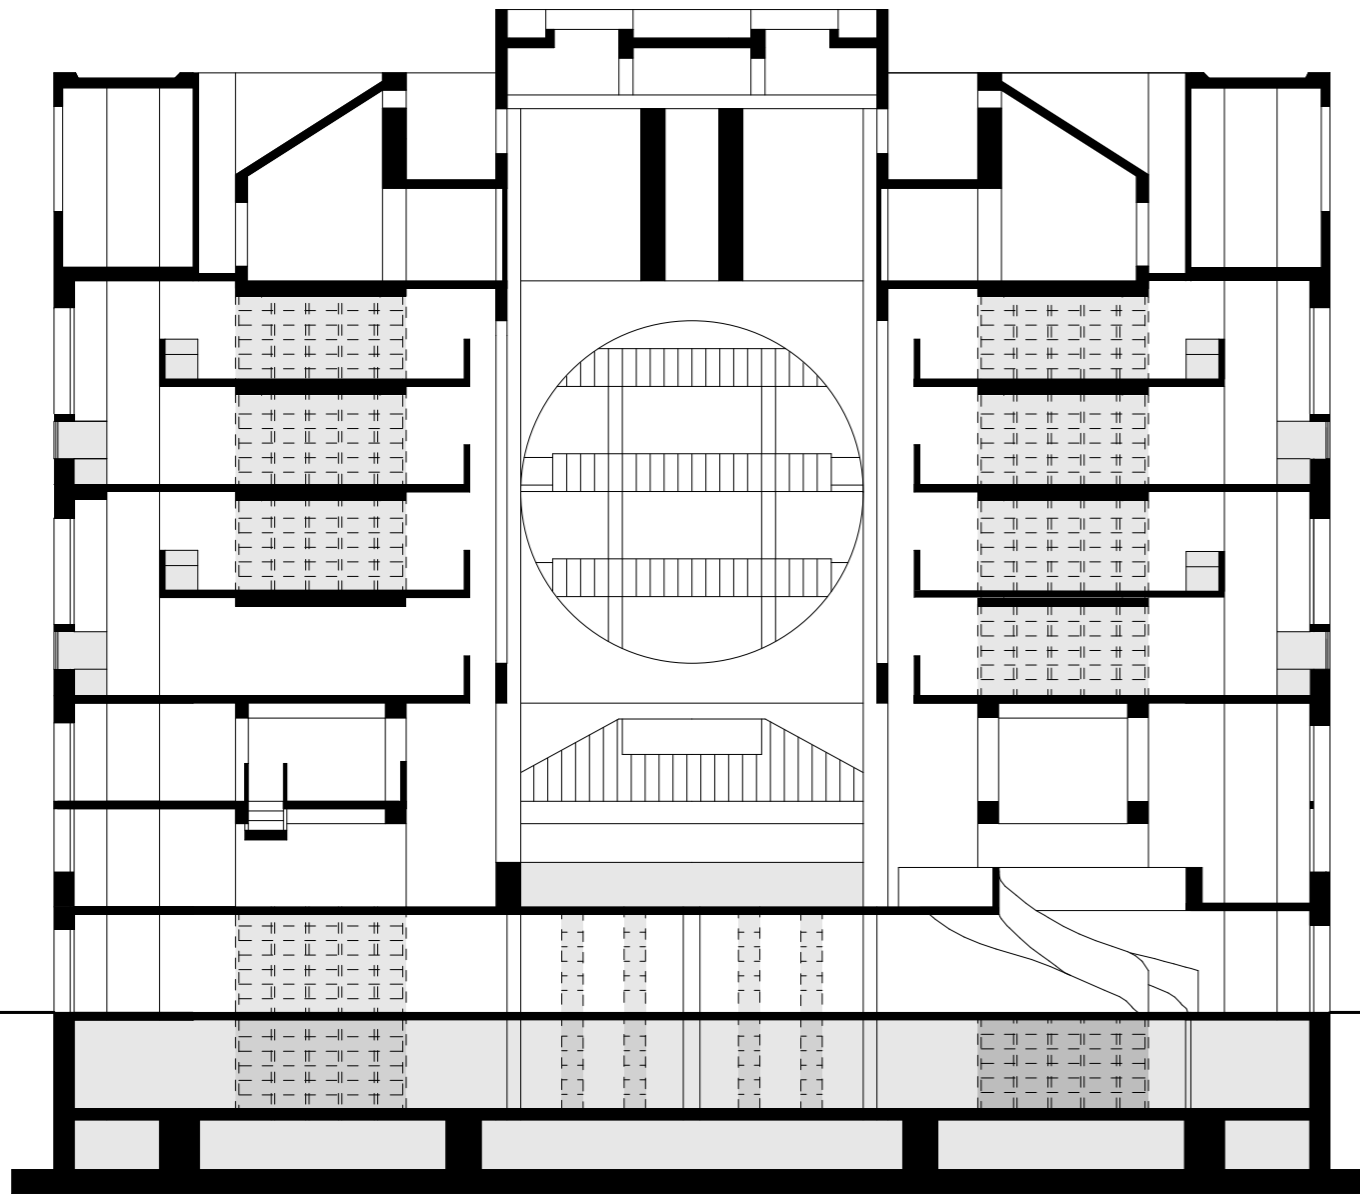


5. Elévation - 1/200

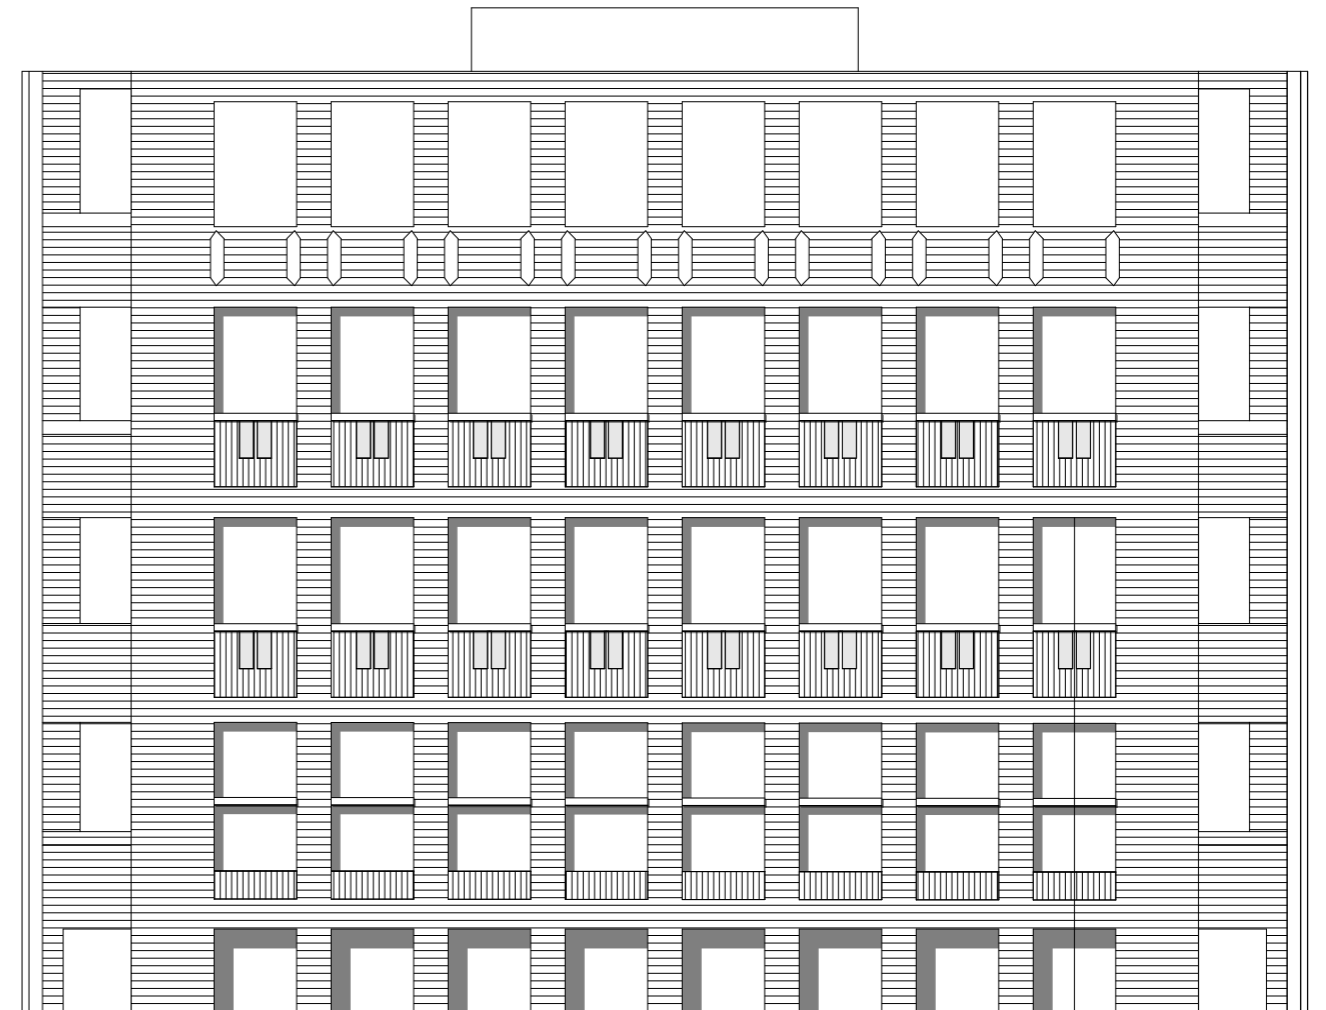



Analyses

7. Entrée VS Contexte en plan - 1/500

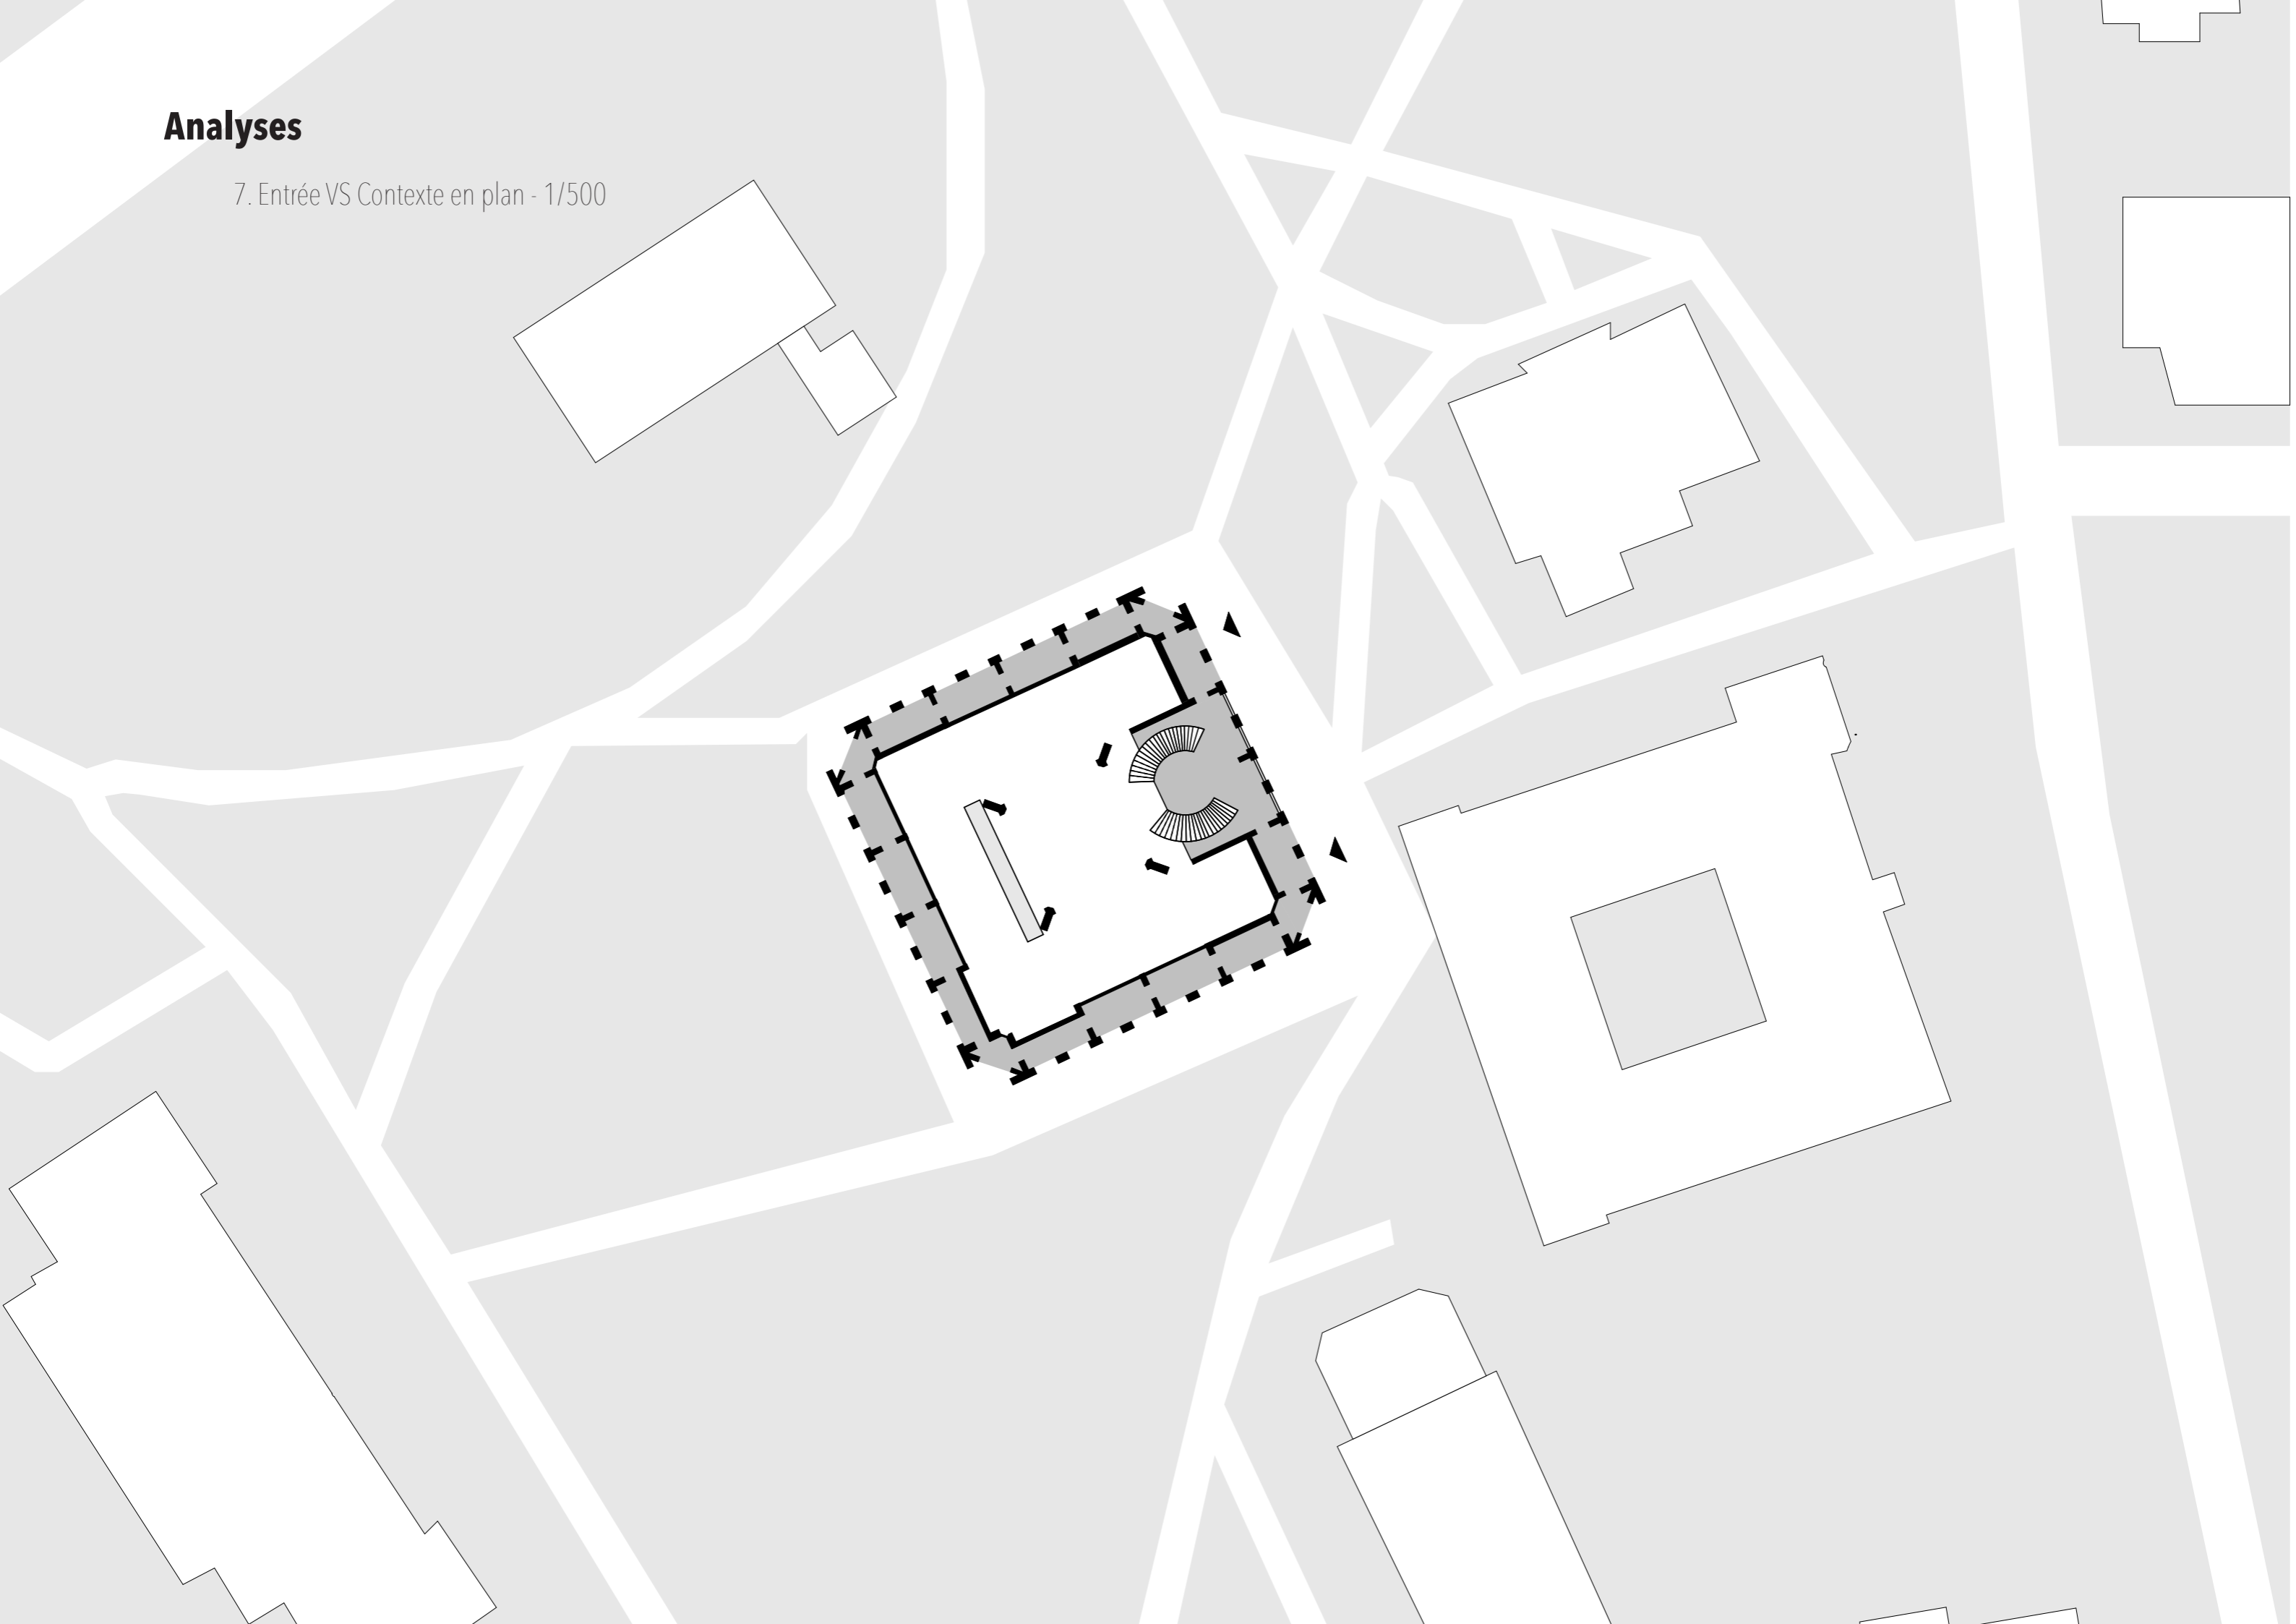


8. Entrée VS Contexte en coupe -1/500

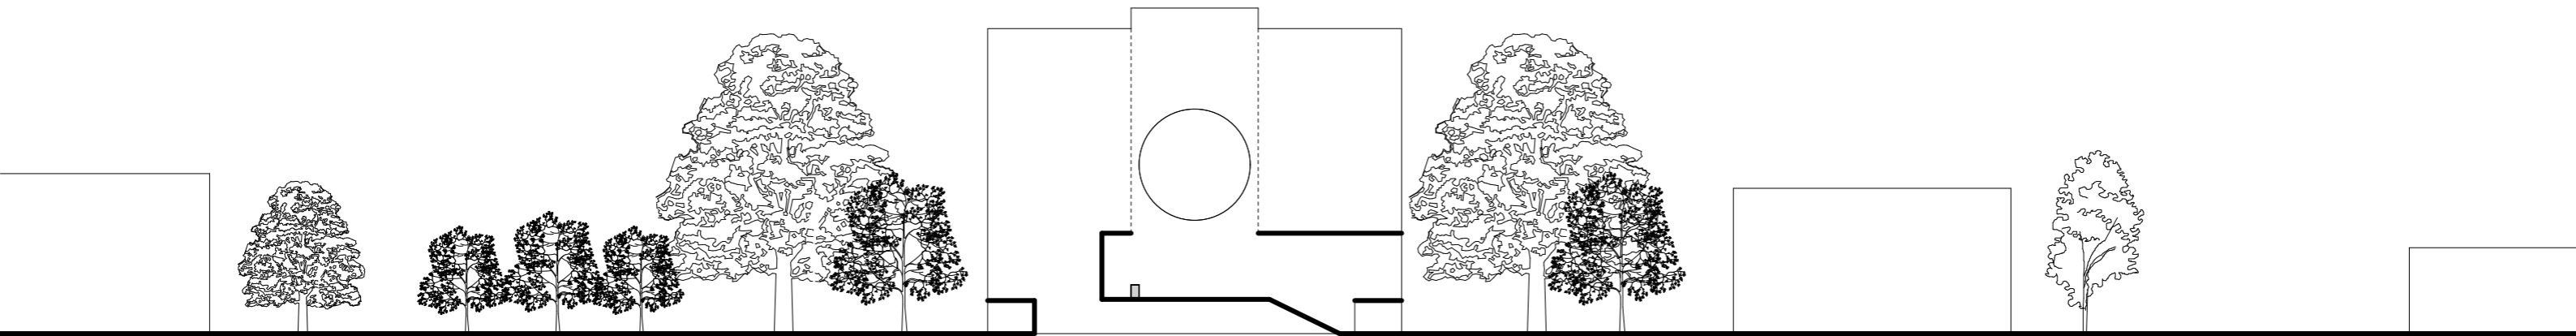


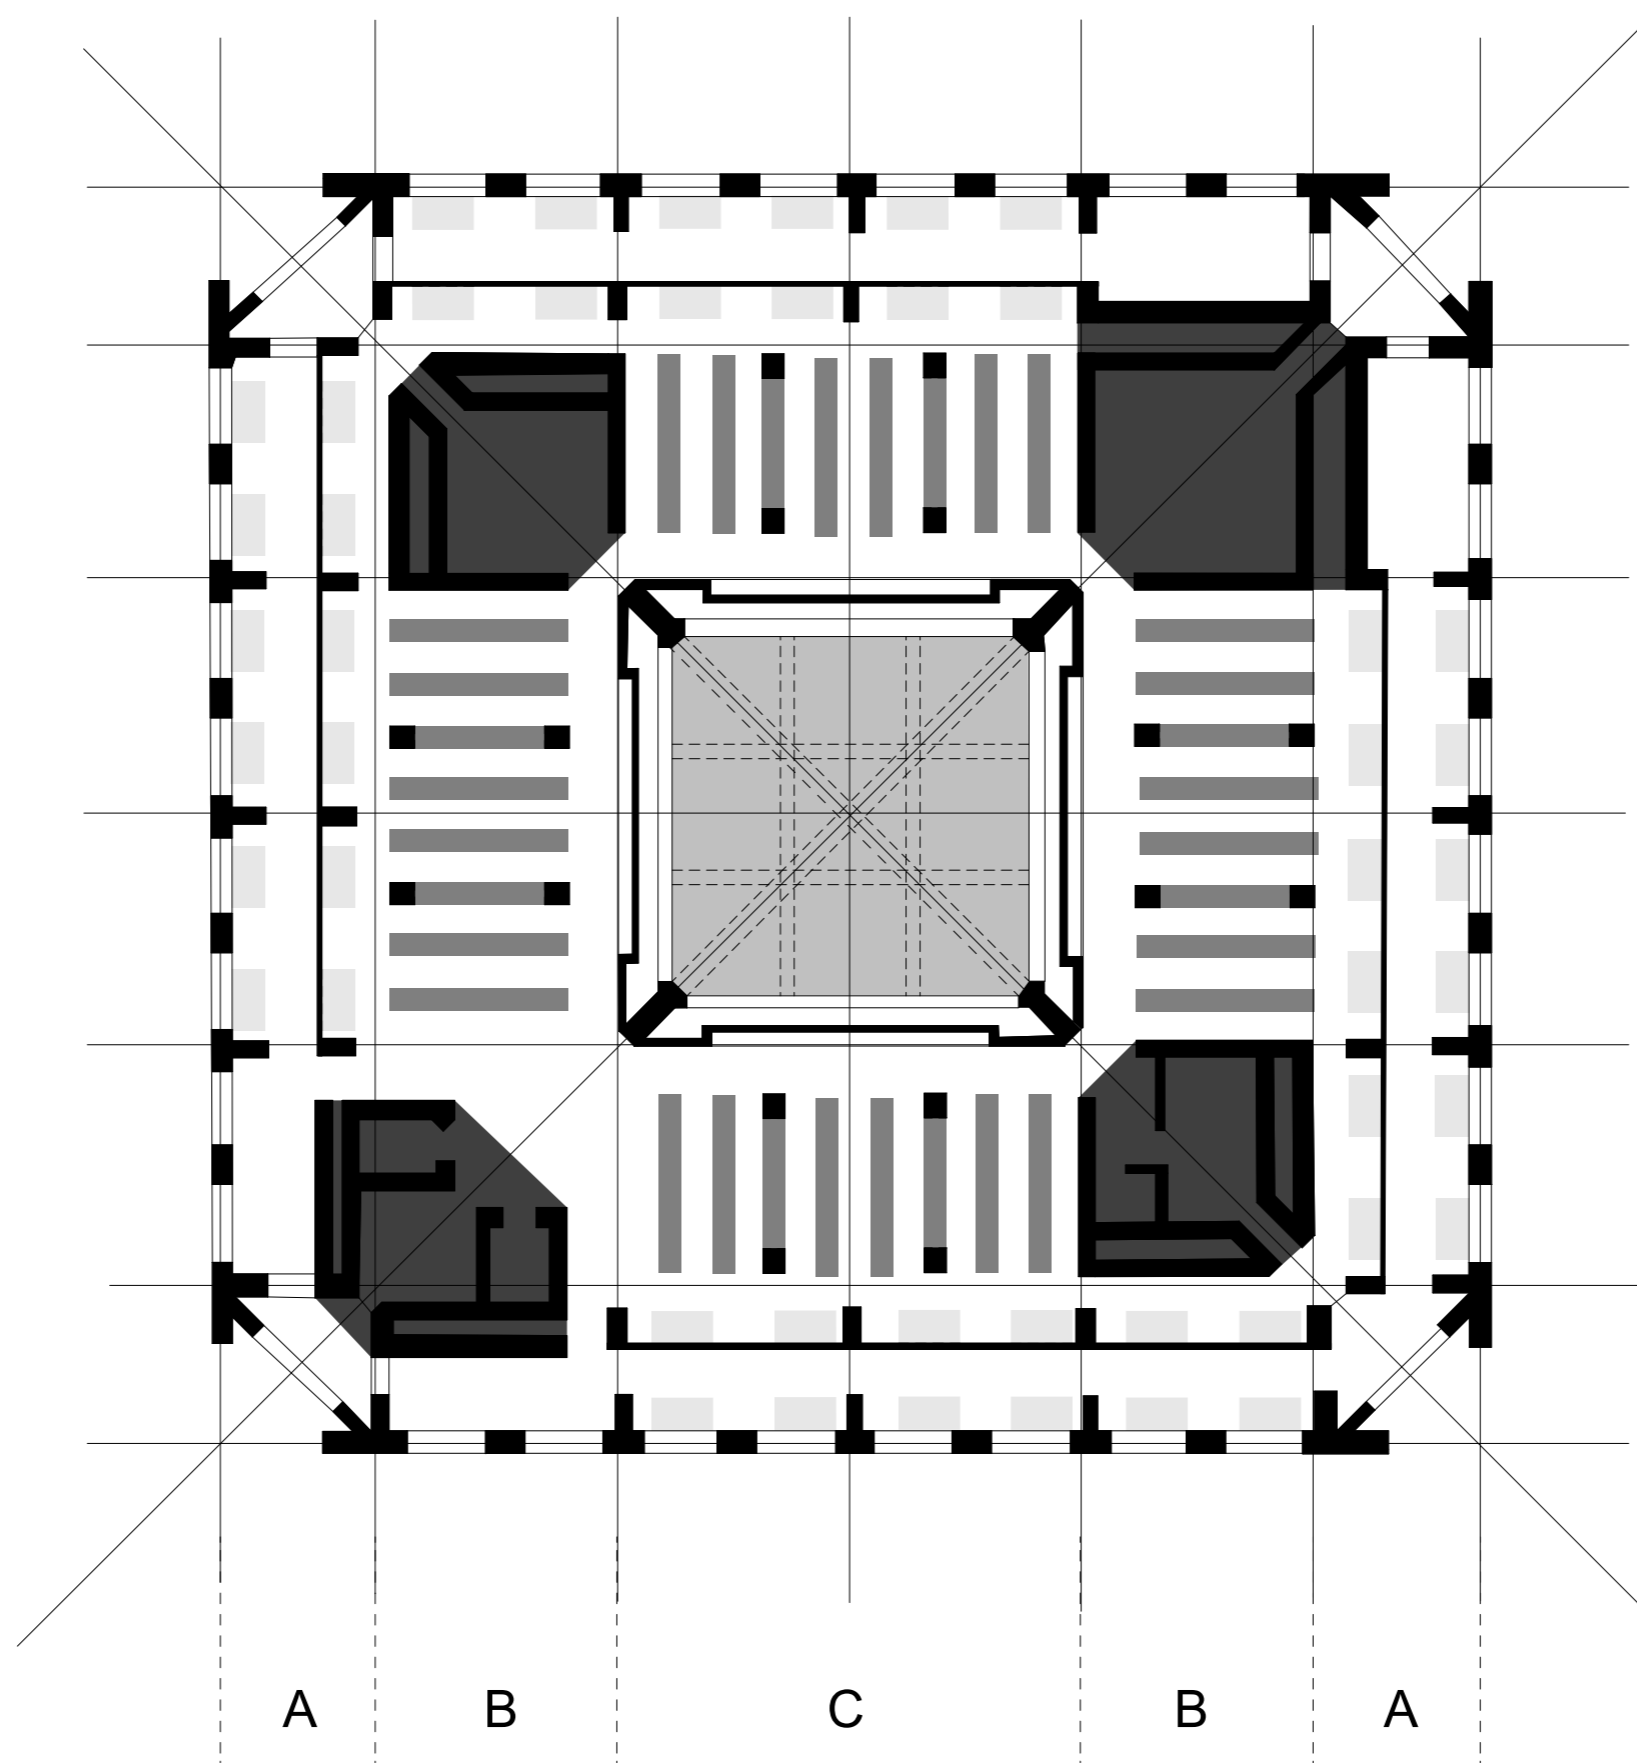

10. Coupe bavarde VS Lumière - 1/200

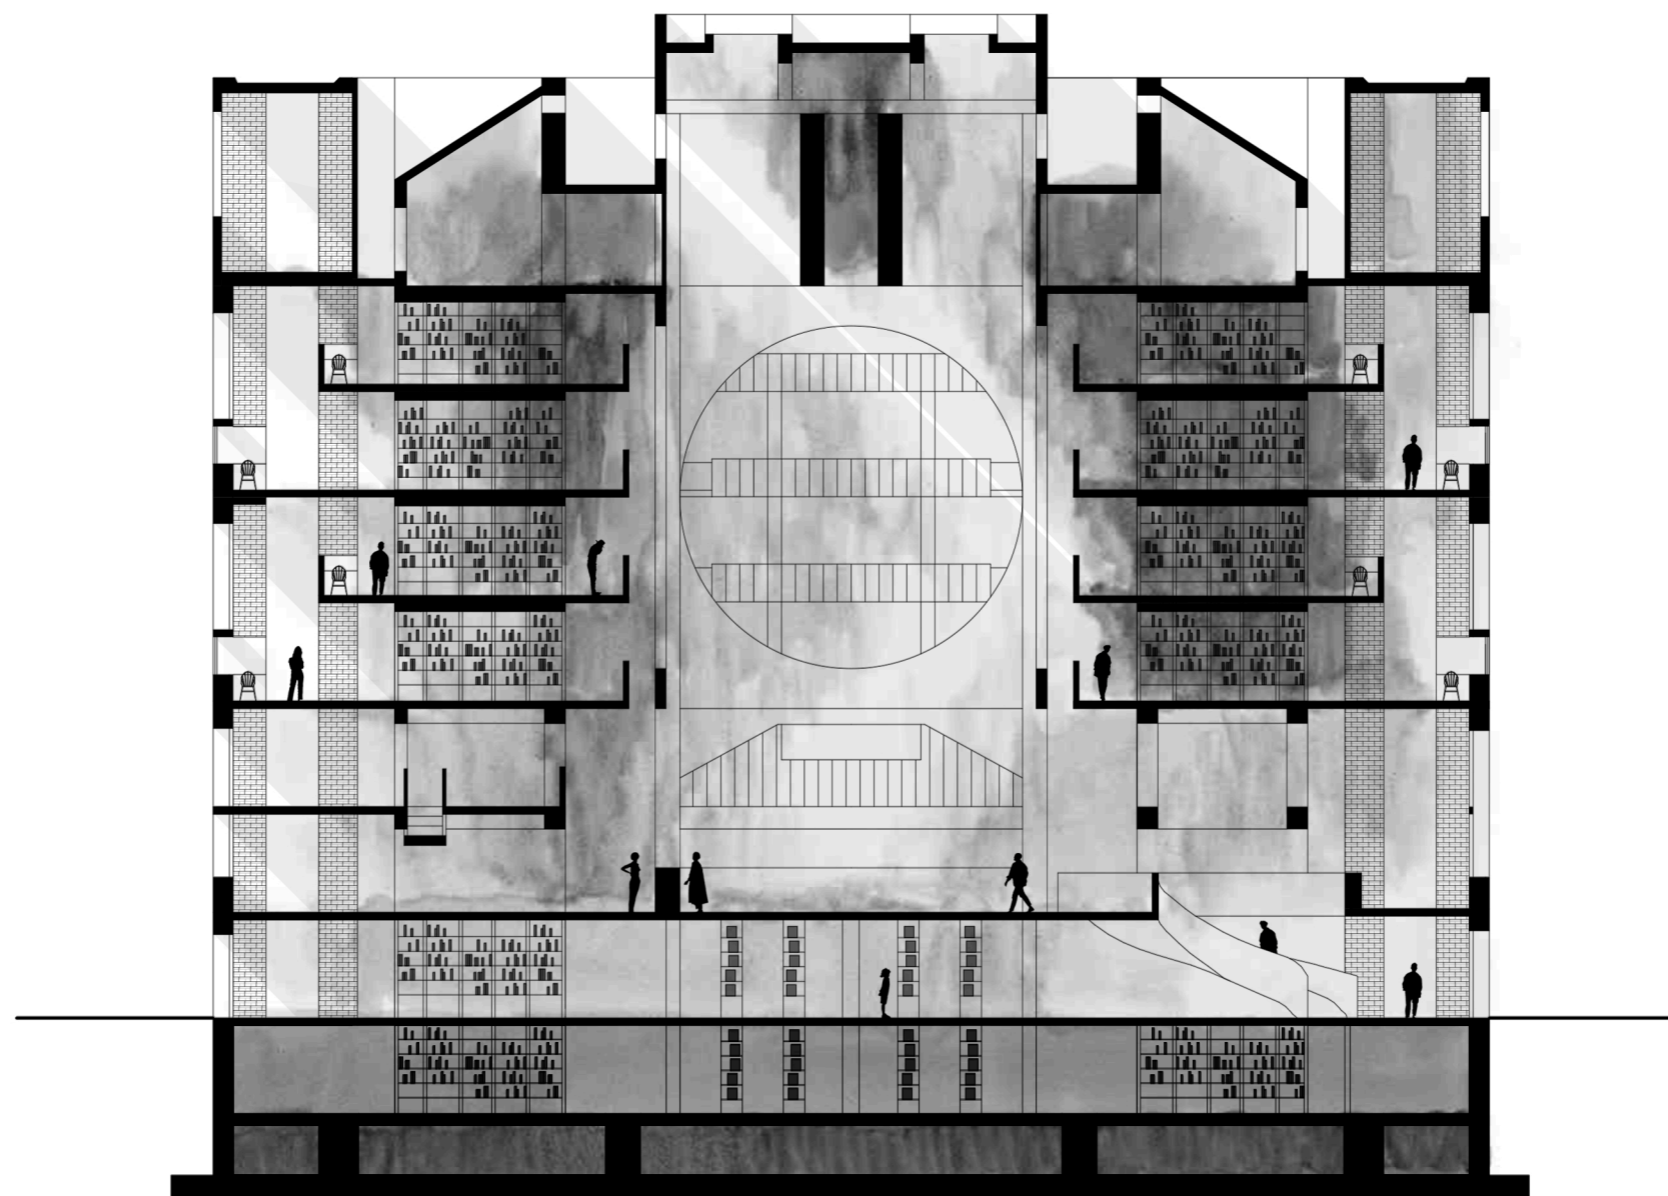


11. La place du livre VS L'espace majeur - 1/200

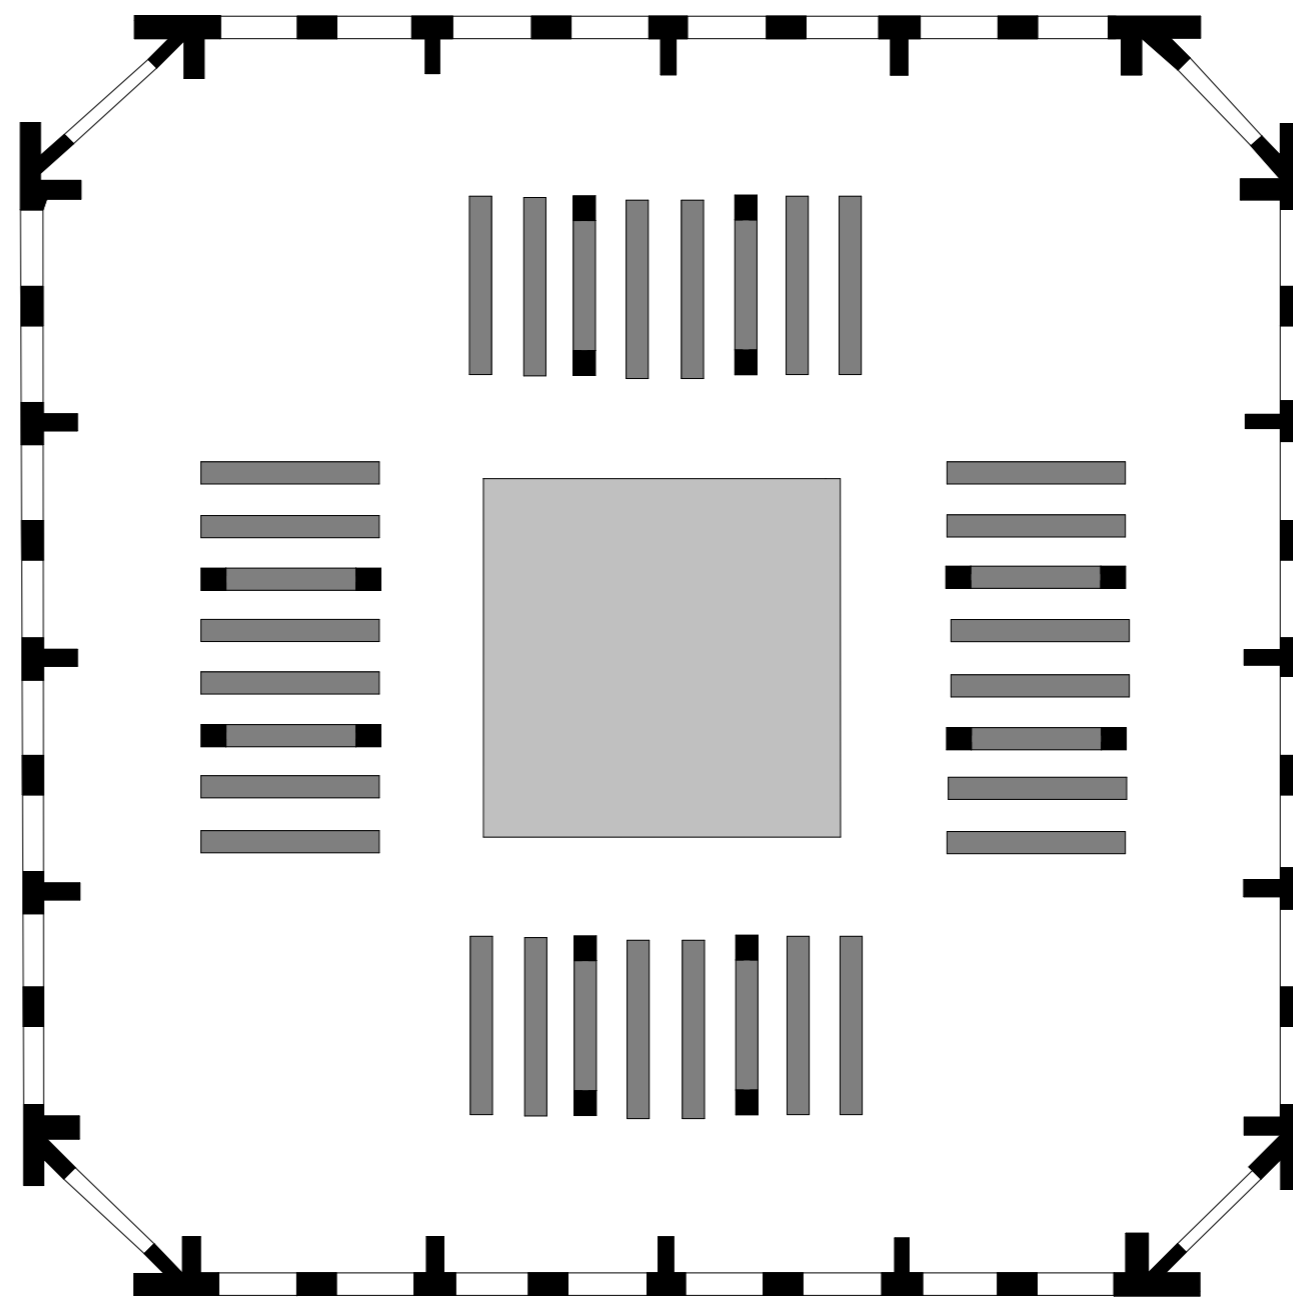



Transparenca littárala

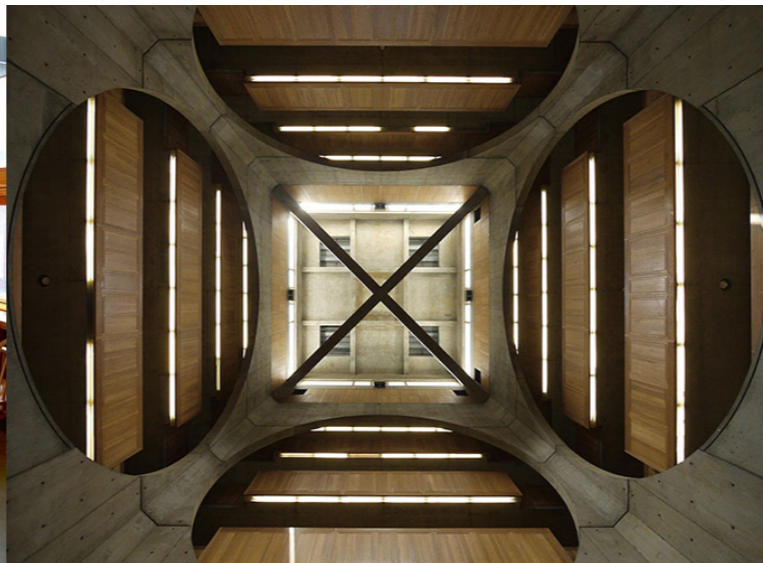

Transparenca nhánómáala

