

# PROJET DE RÉNOVATION

MAISON - 270 m<sup>2</sup>

31540 MONTÉGUT-LAURAGAIS

ESQUISSE

**B** Pauline BIROS  
Architecte DE

Mme DUBERNARD  
Cliente

Septembre  
2023

## **I - ÉTAT DES LIEUX**

01 - PLANS RDC / R+1

02 - PLAN TOITURE

03 - COUPES

04 - FAÇADES

## **II - DÉMOLITION**

01 - PLANS RDC / R+1

02 - FAÇADES


## **III - PROJET**


01 - PLANS RDC / R+1 / TOITURE


02 - FAÇADES


03 - PLANS PLAQUES DE PLATRE

04 - PLANS GROS OEUVRE

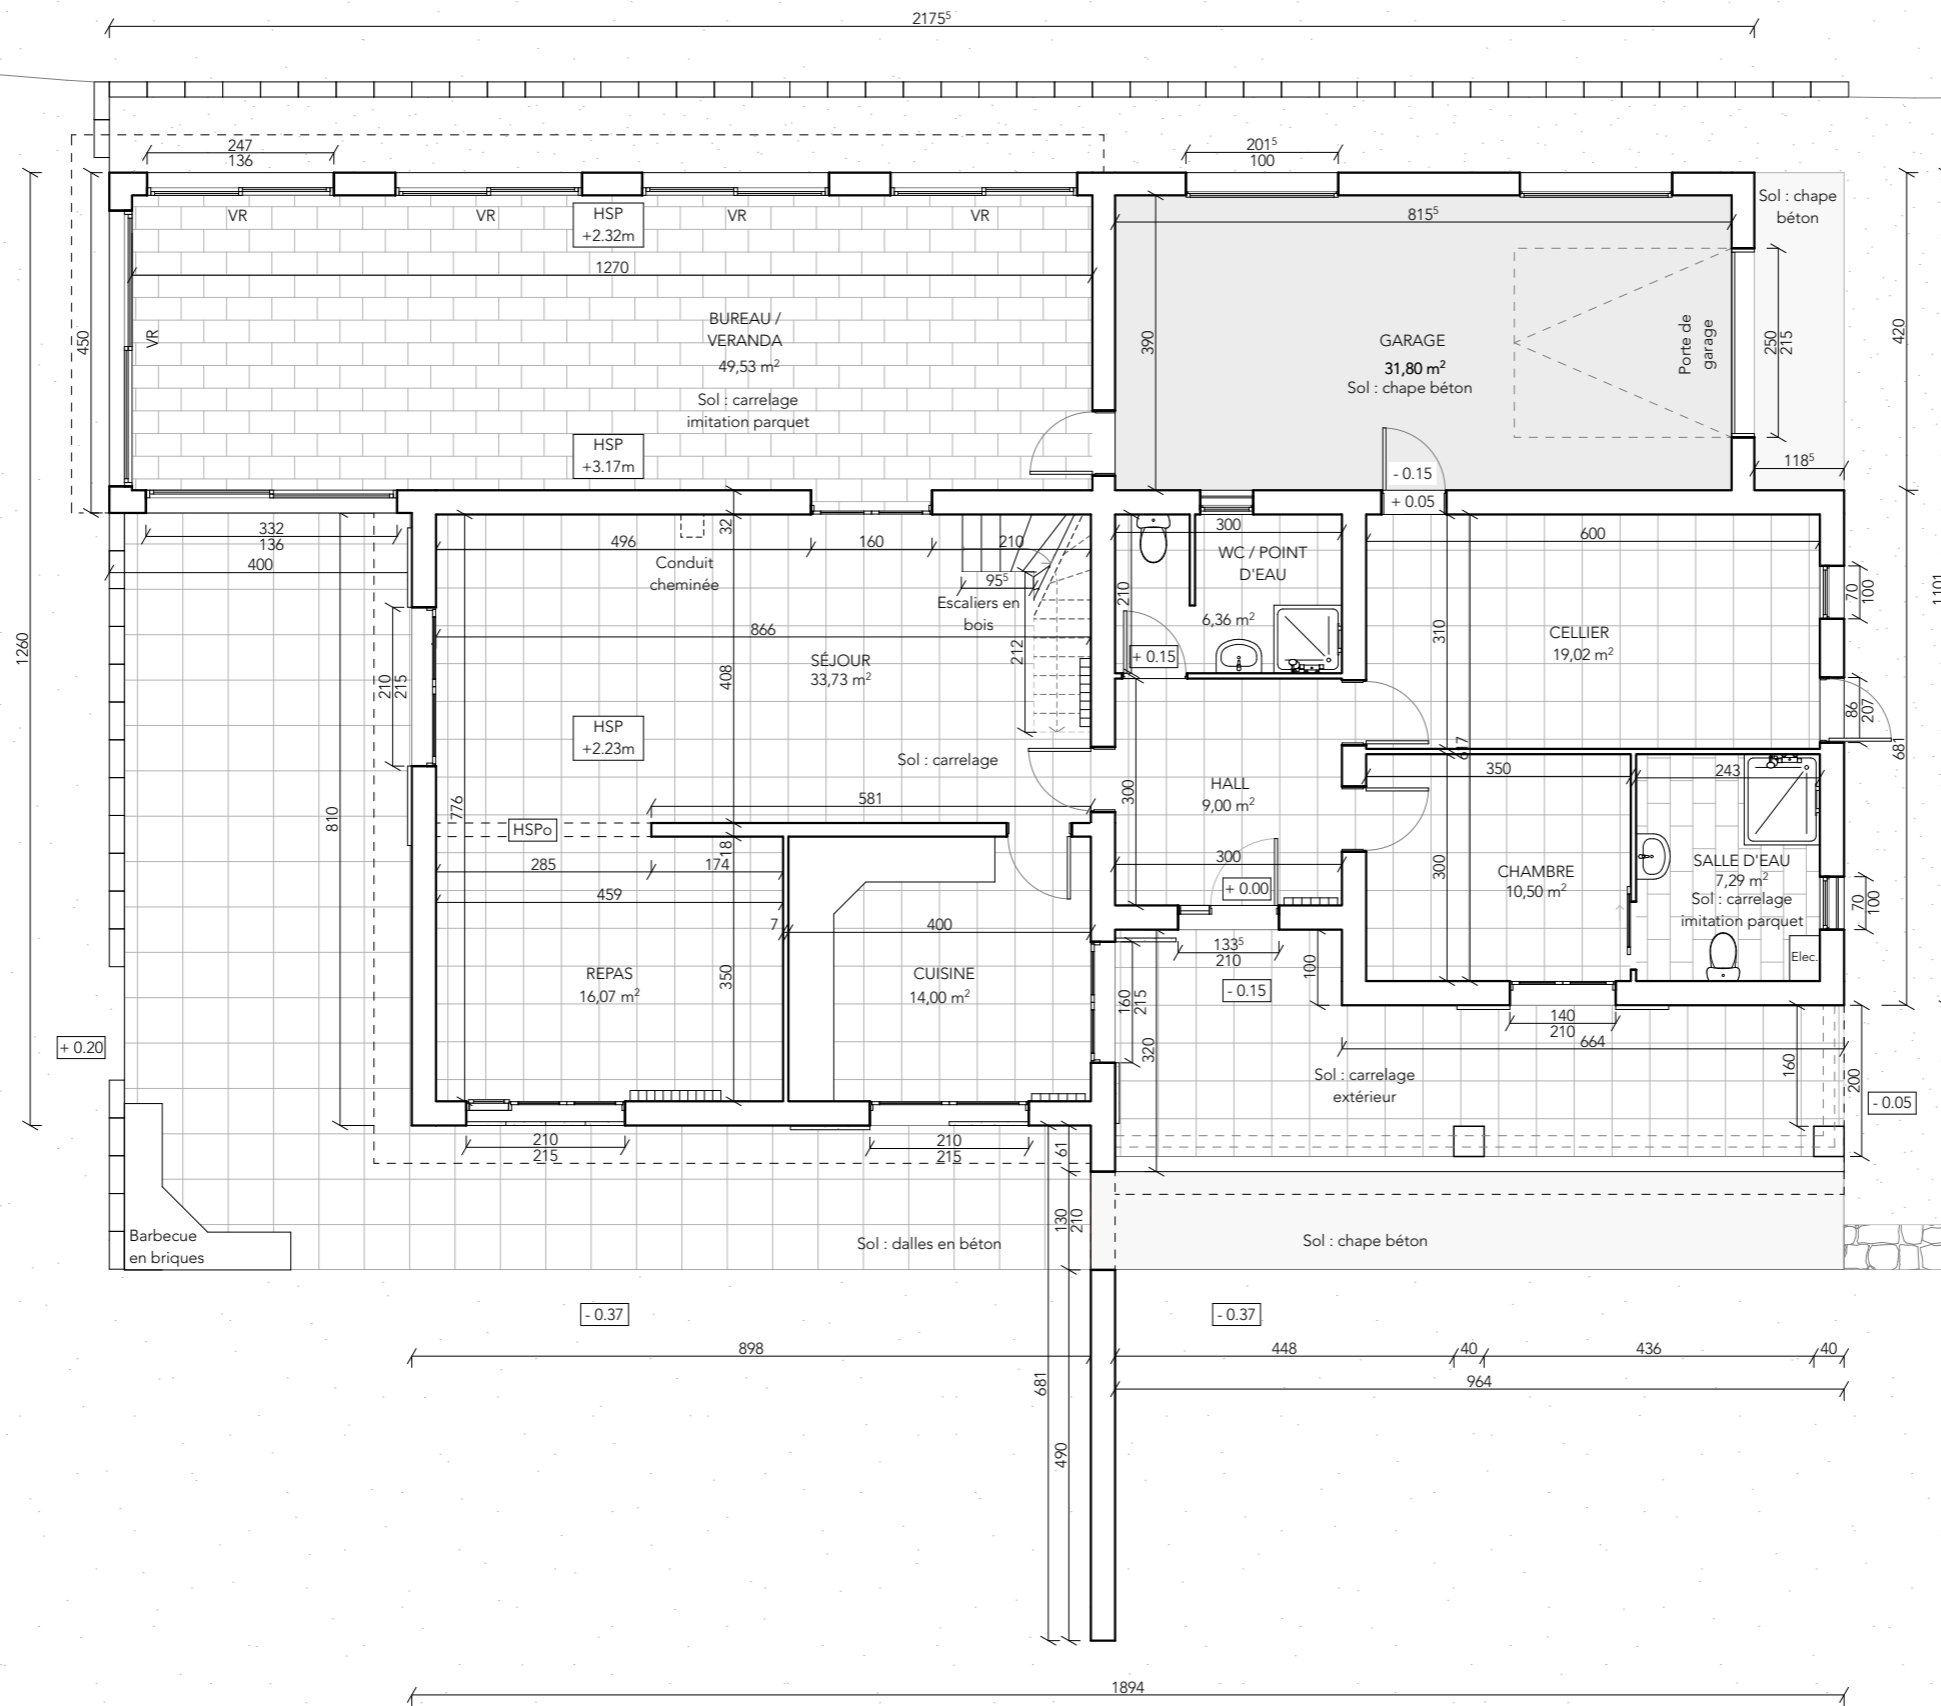


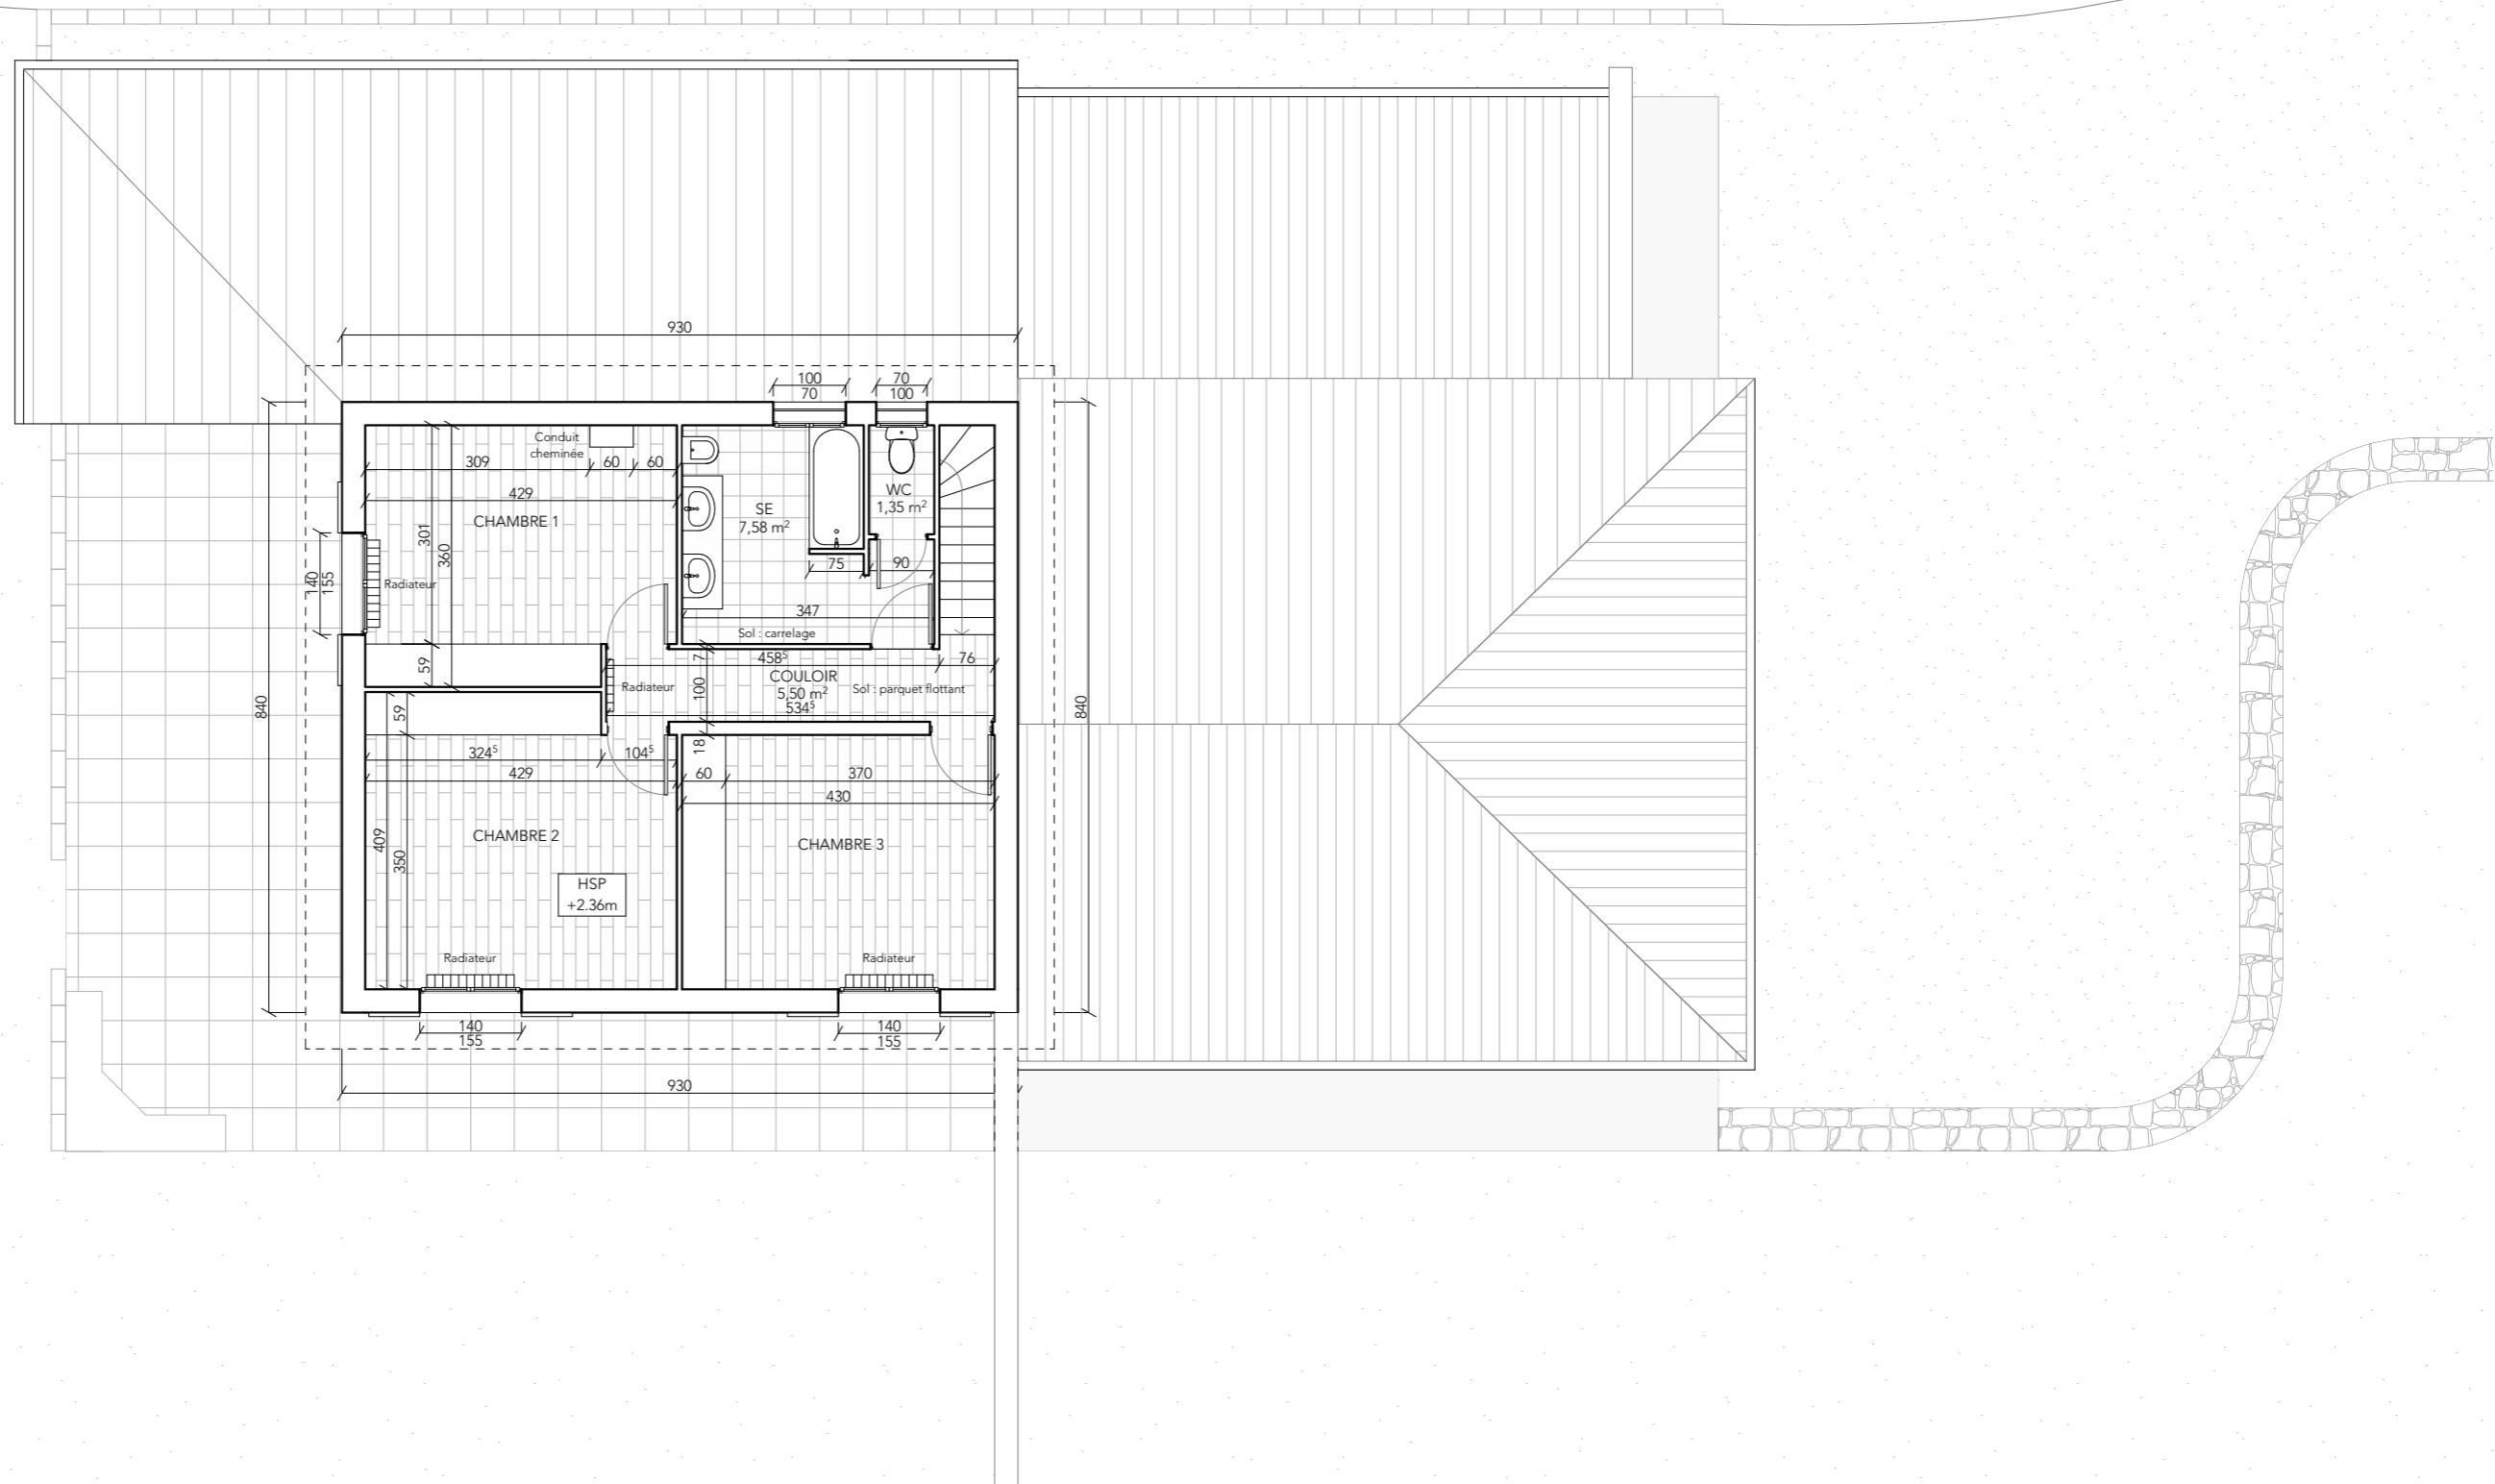

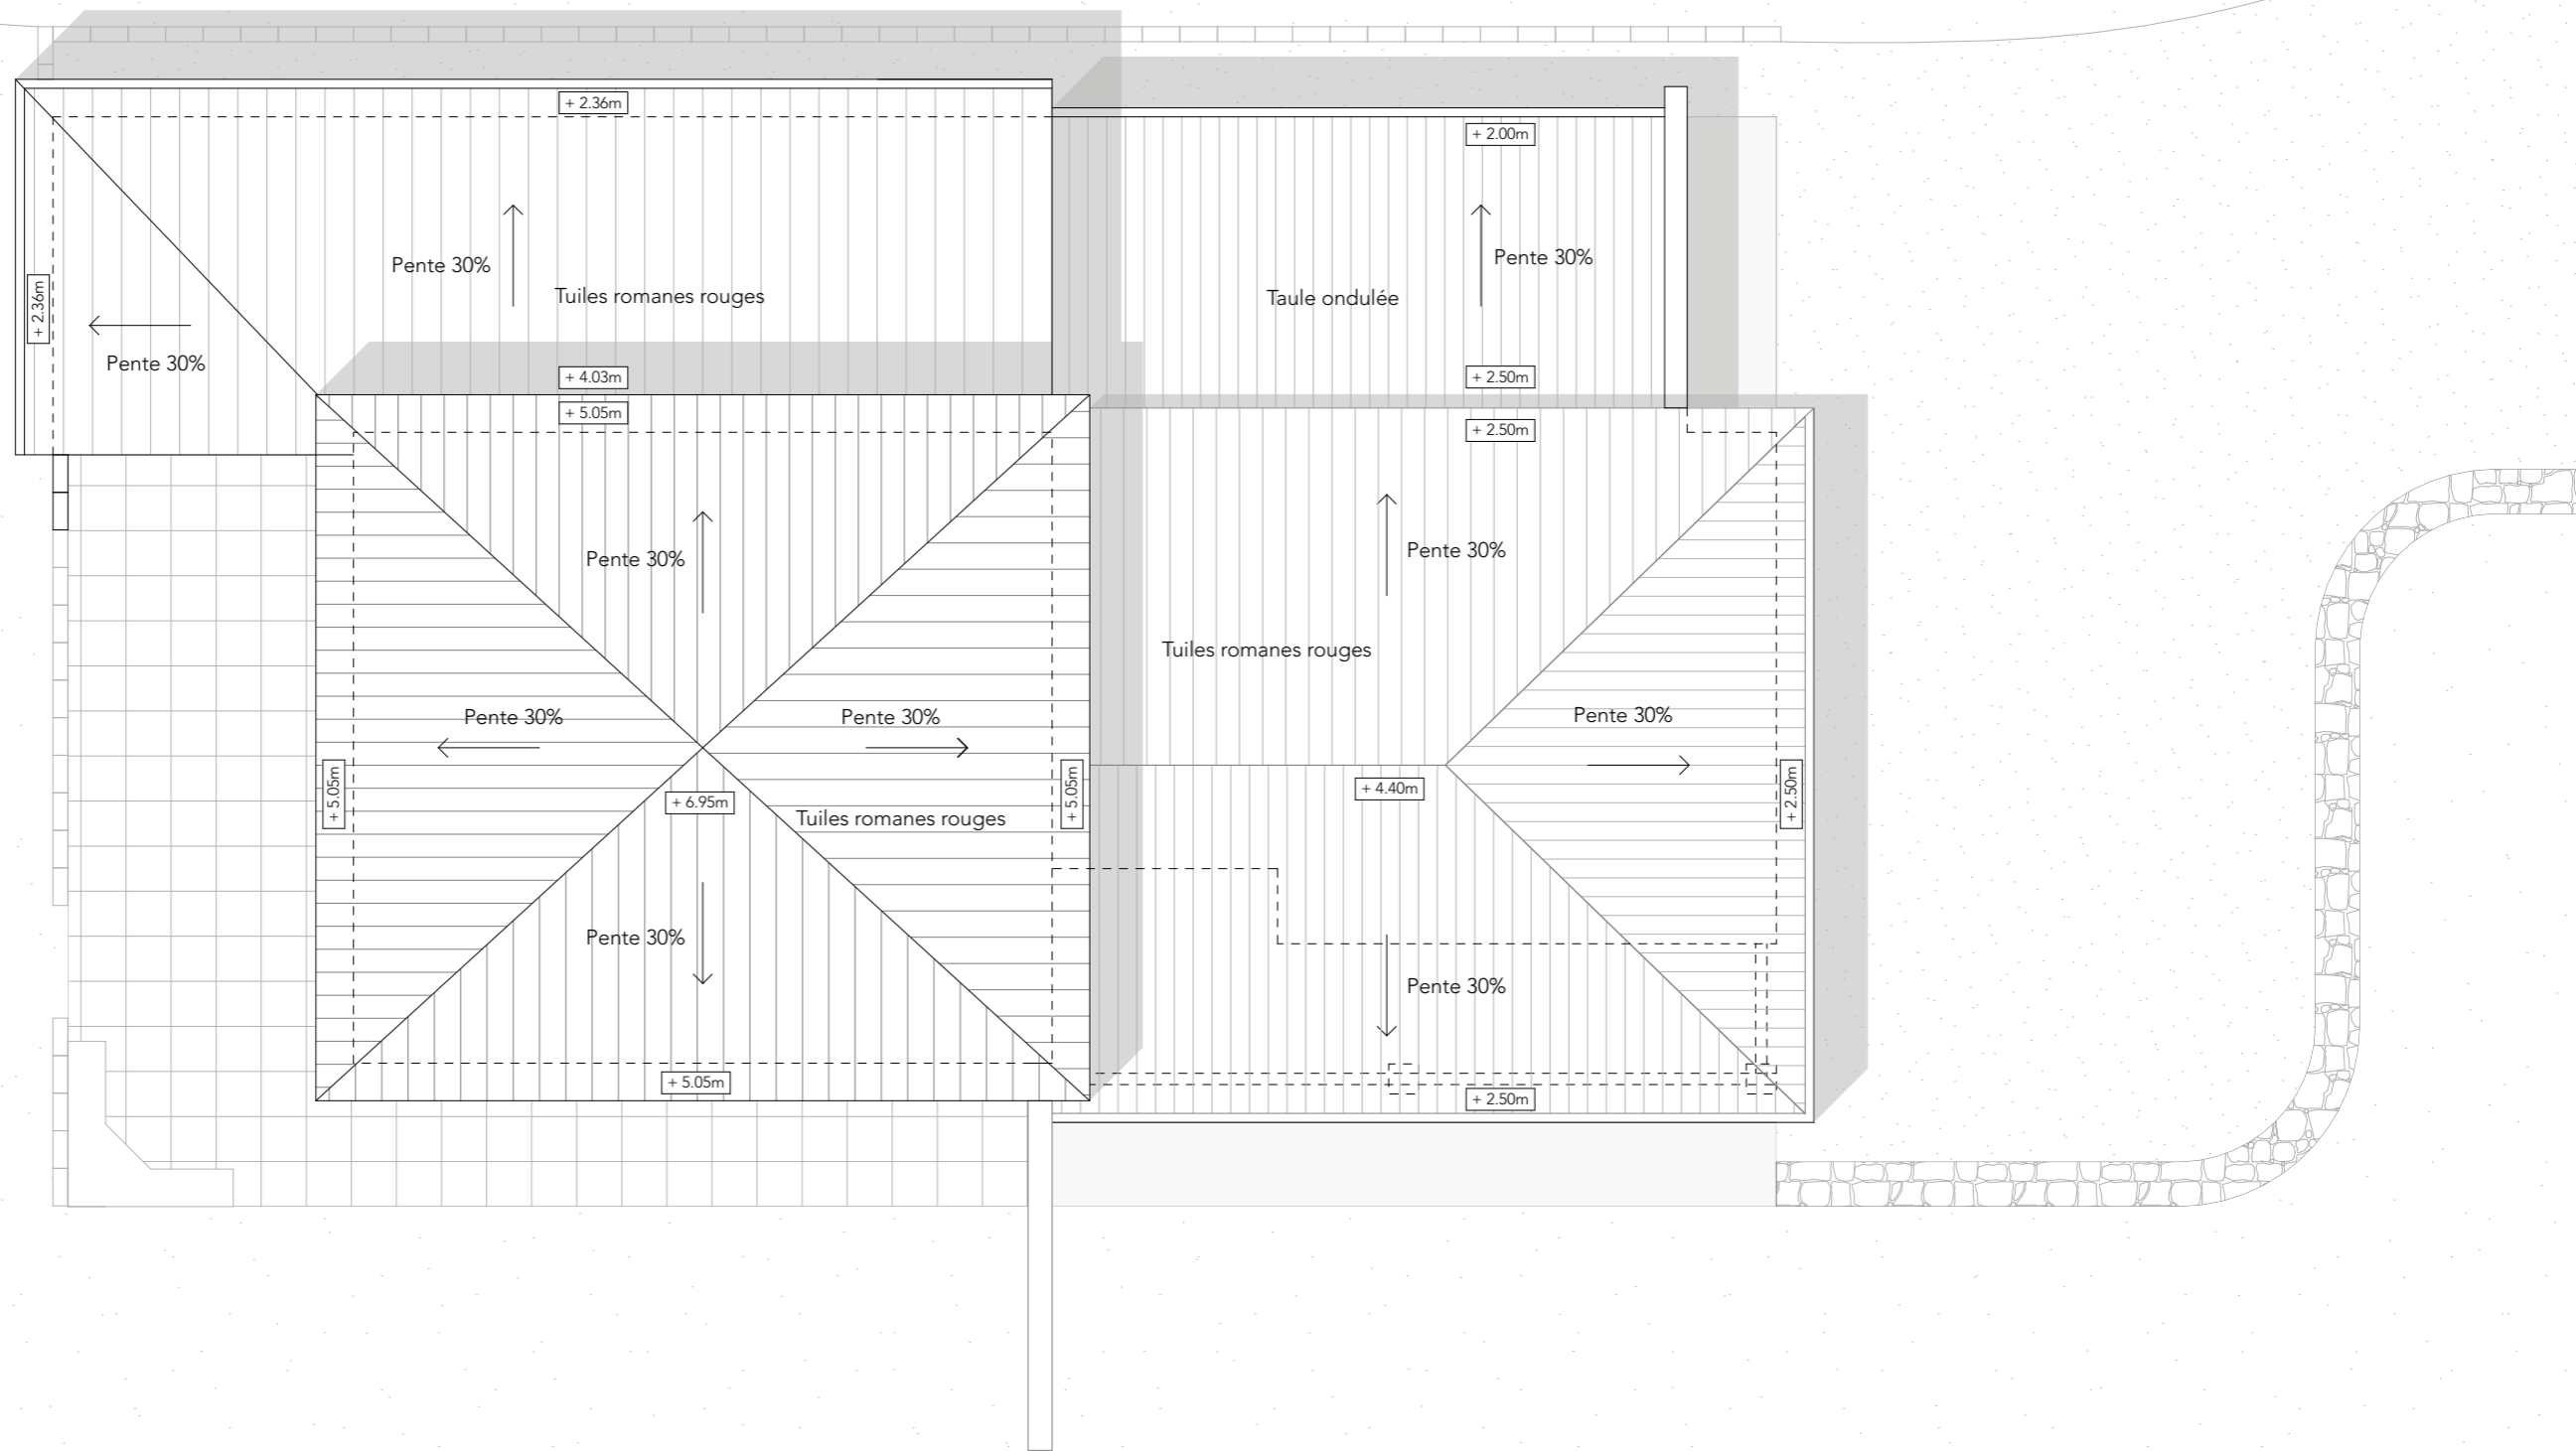


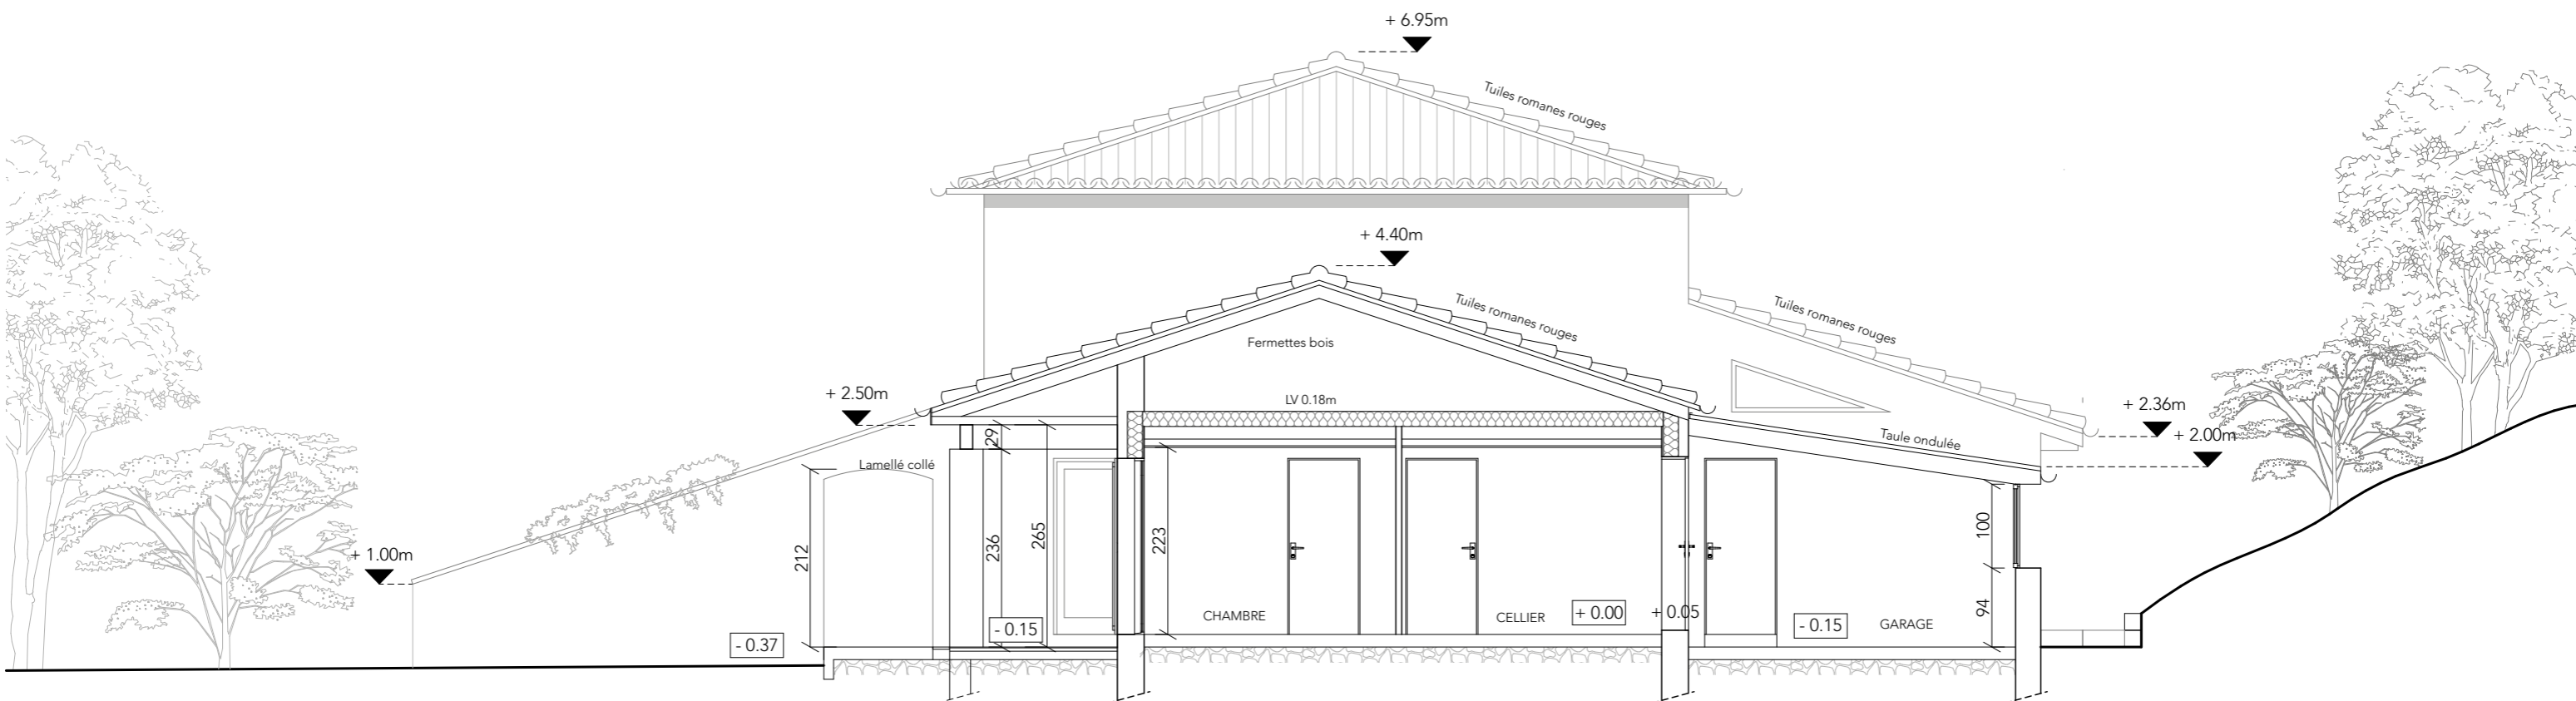


COUPE TRANSVERSALE

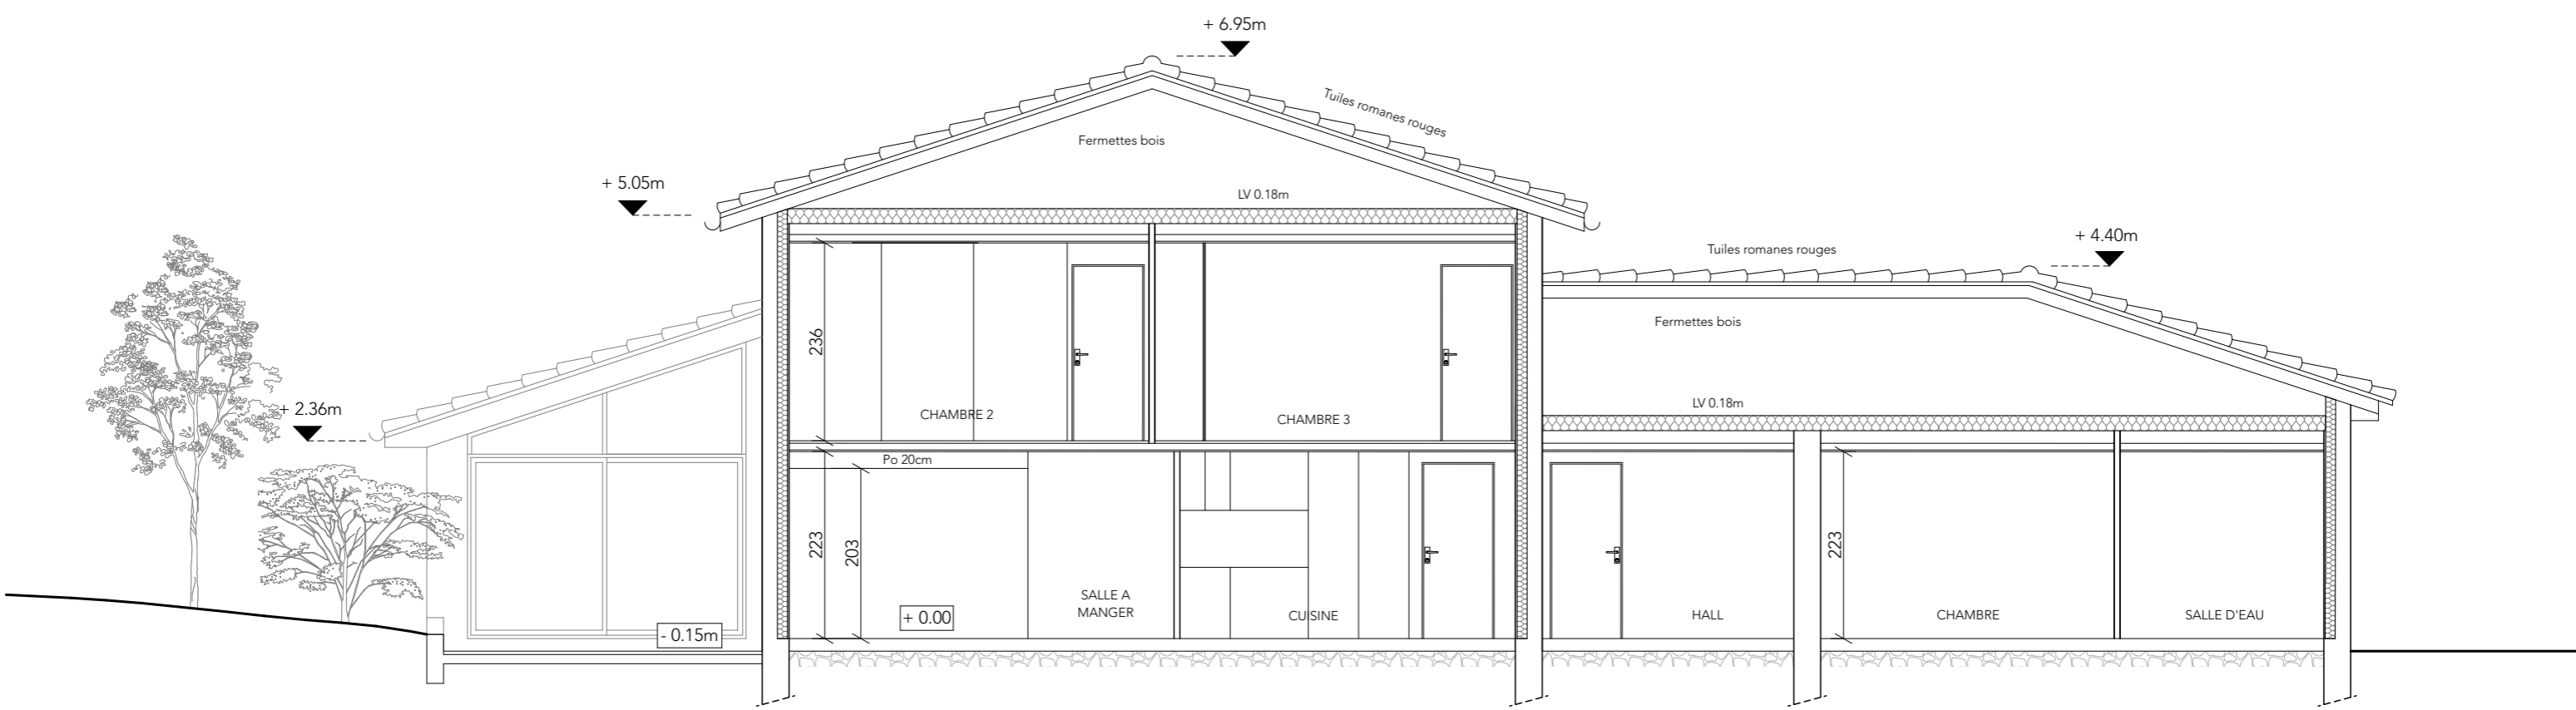


COUPE LONGITUDINALE

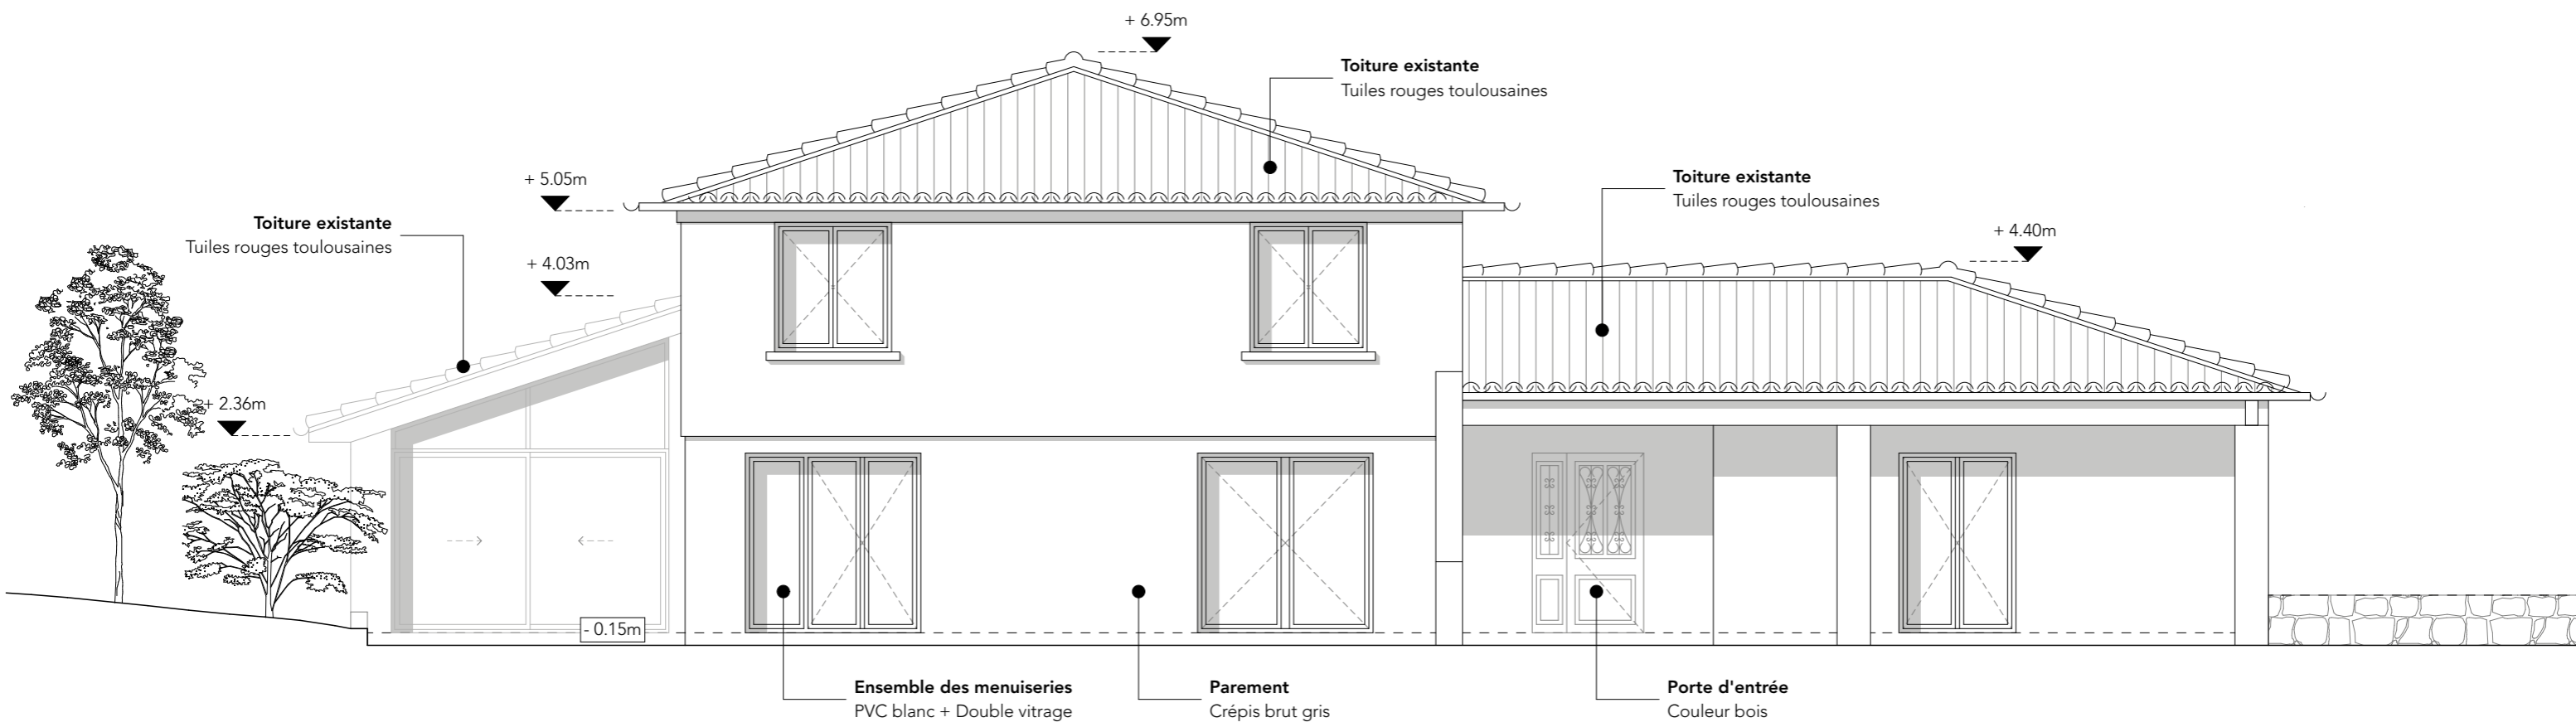


FAÇADE - SUD / EST

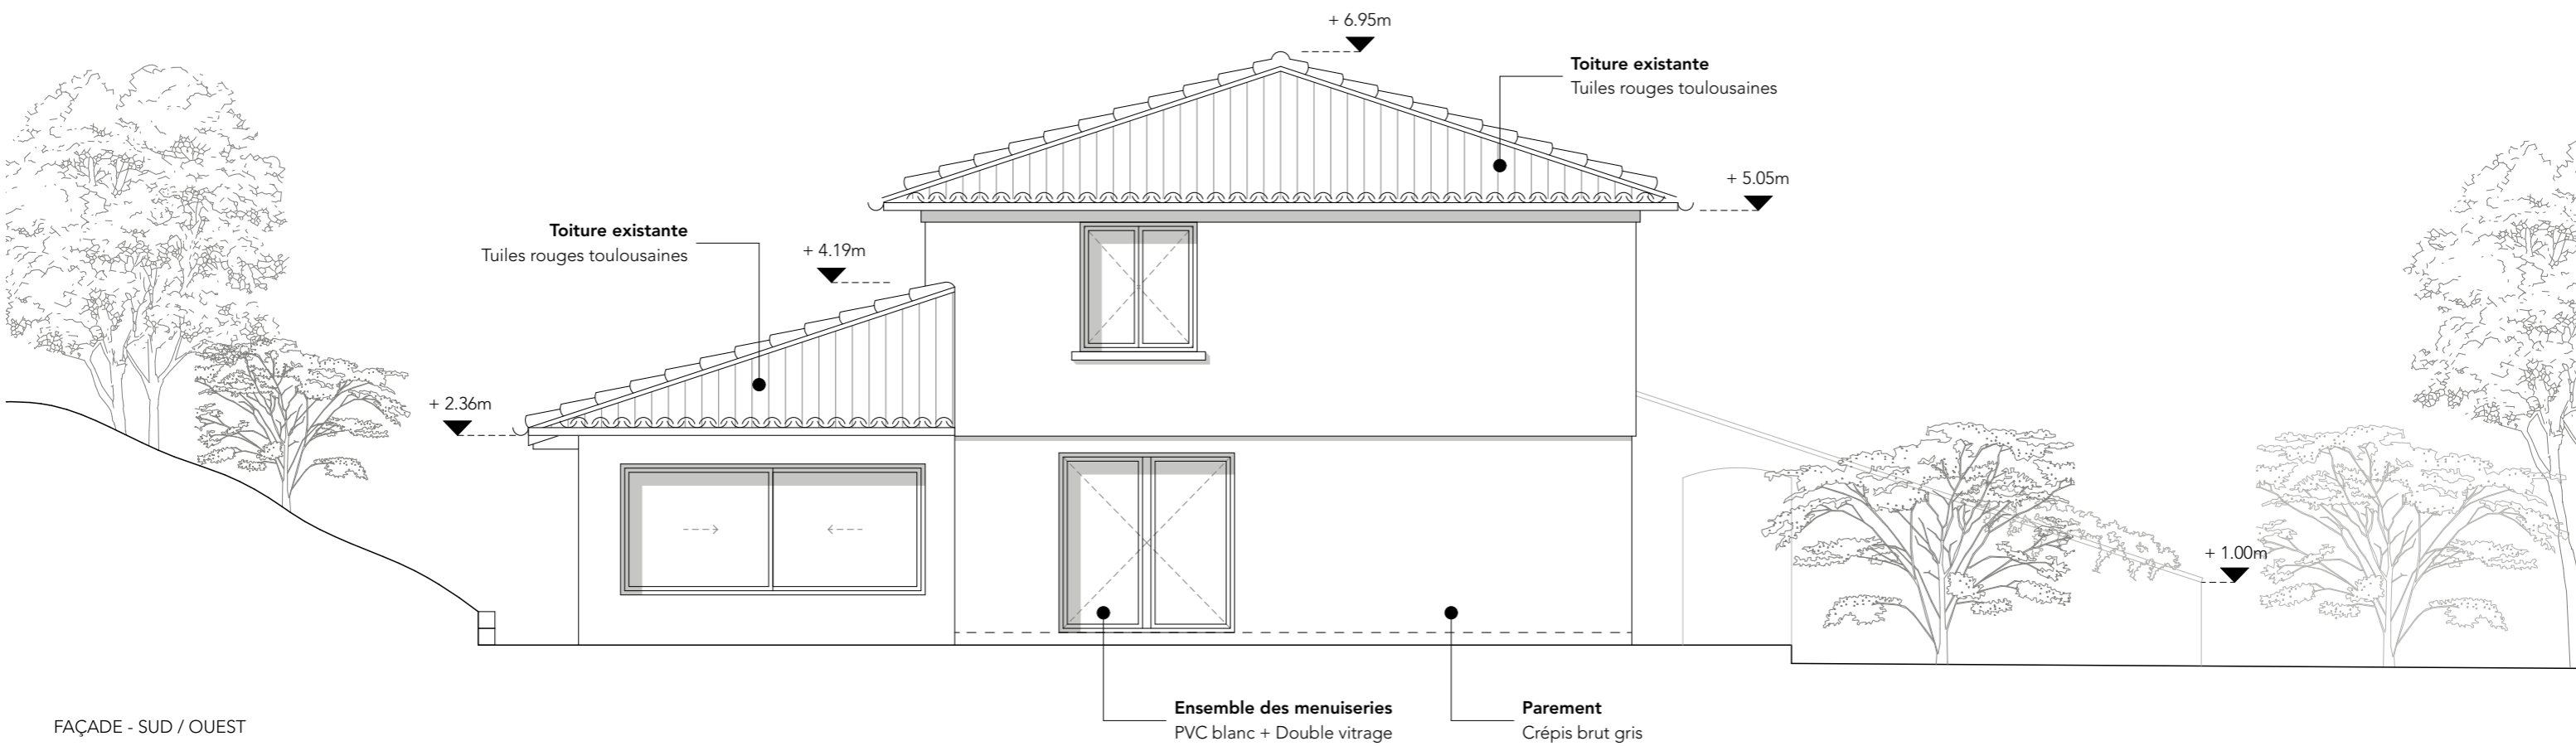

FAÇADE - SUD / OUEST

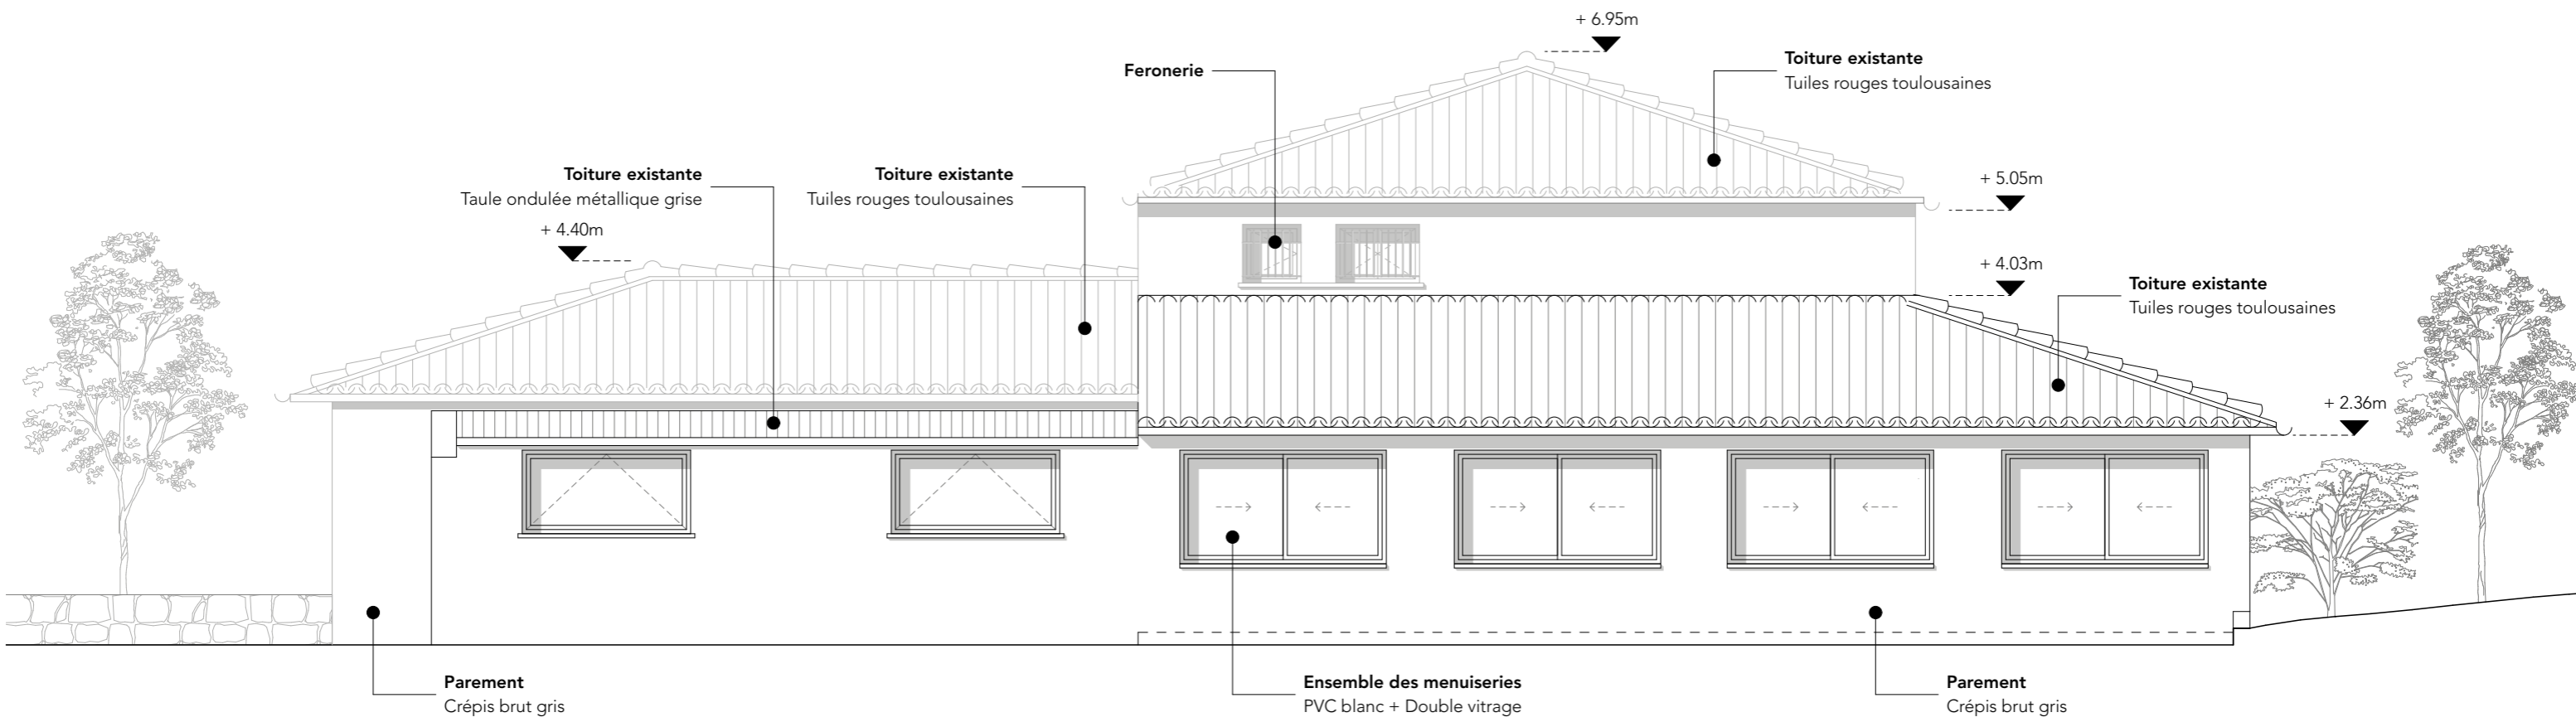



FAÇADE - NORD / OUEST

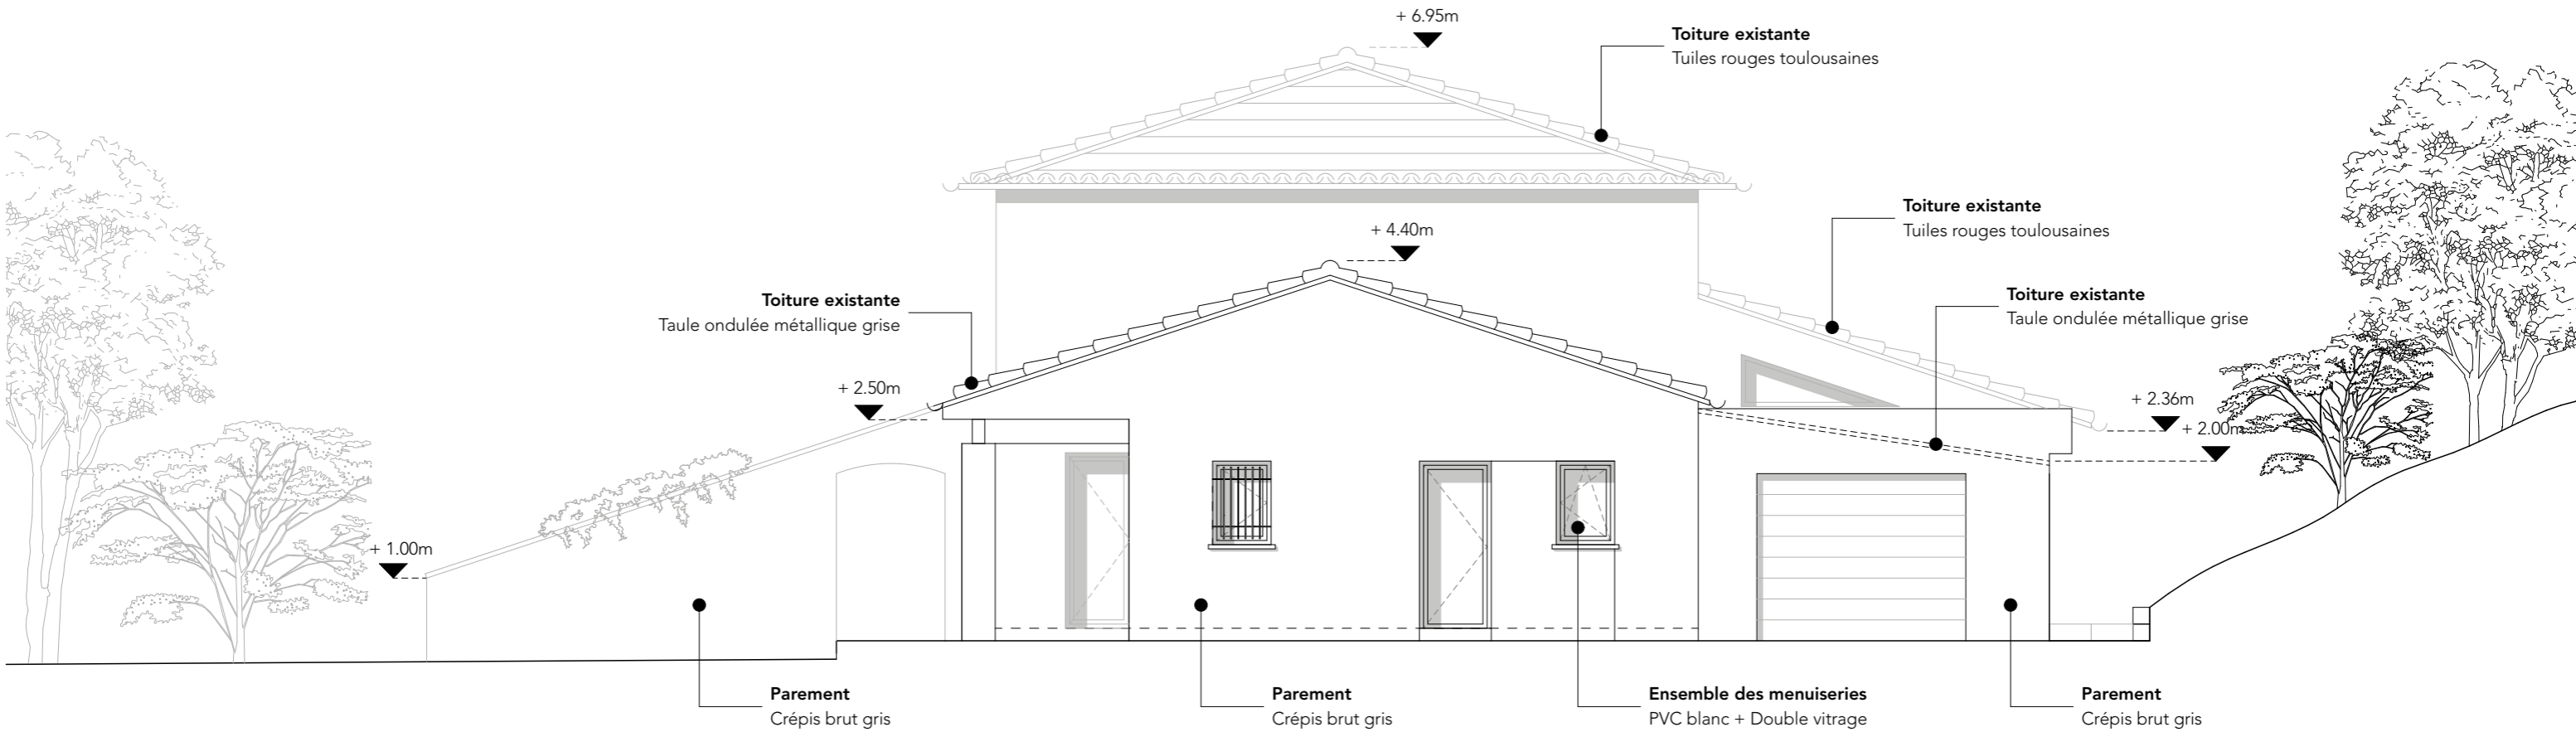


FAÇADE - NORD / EST




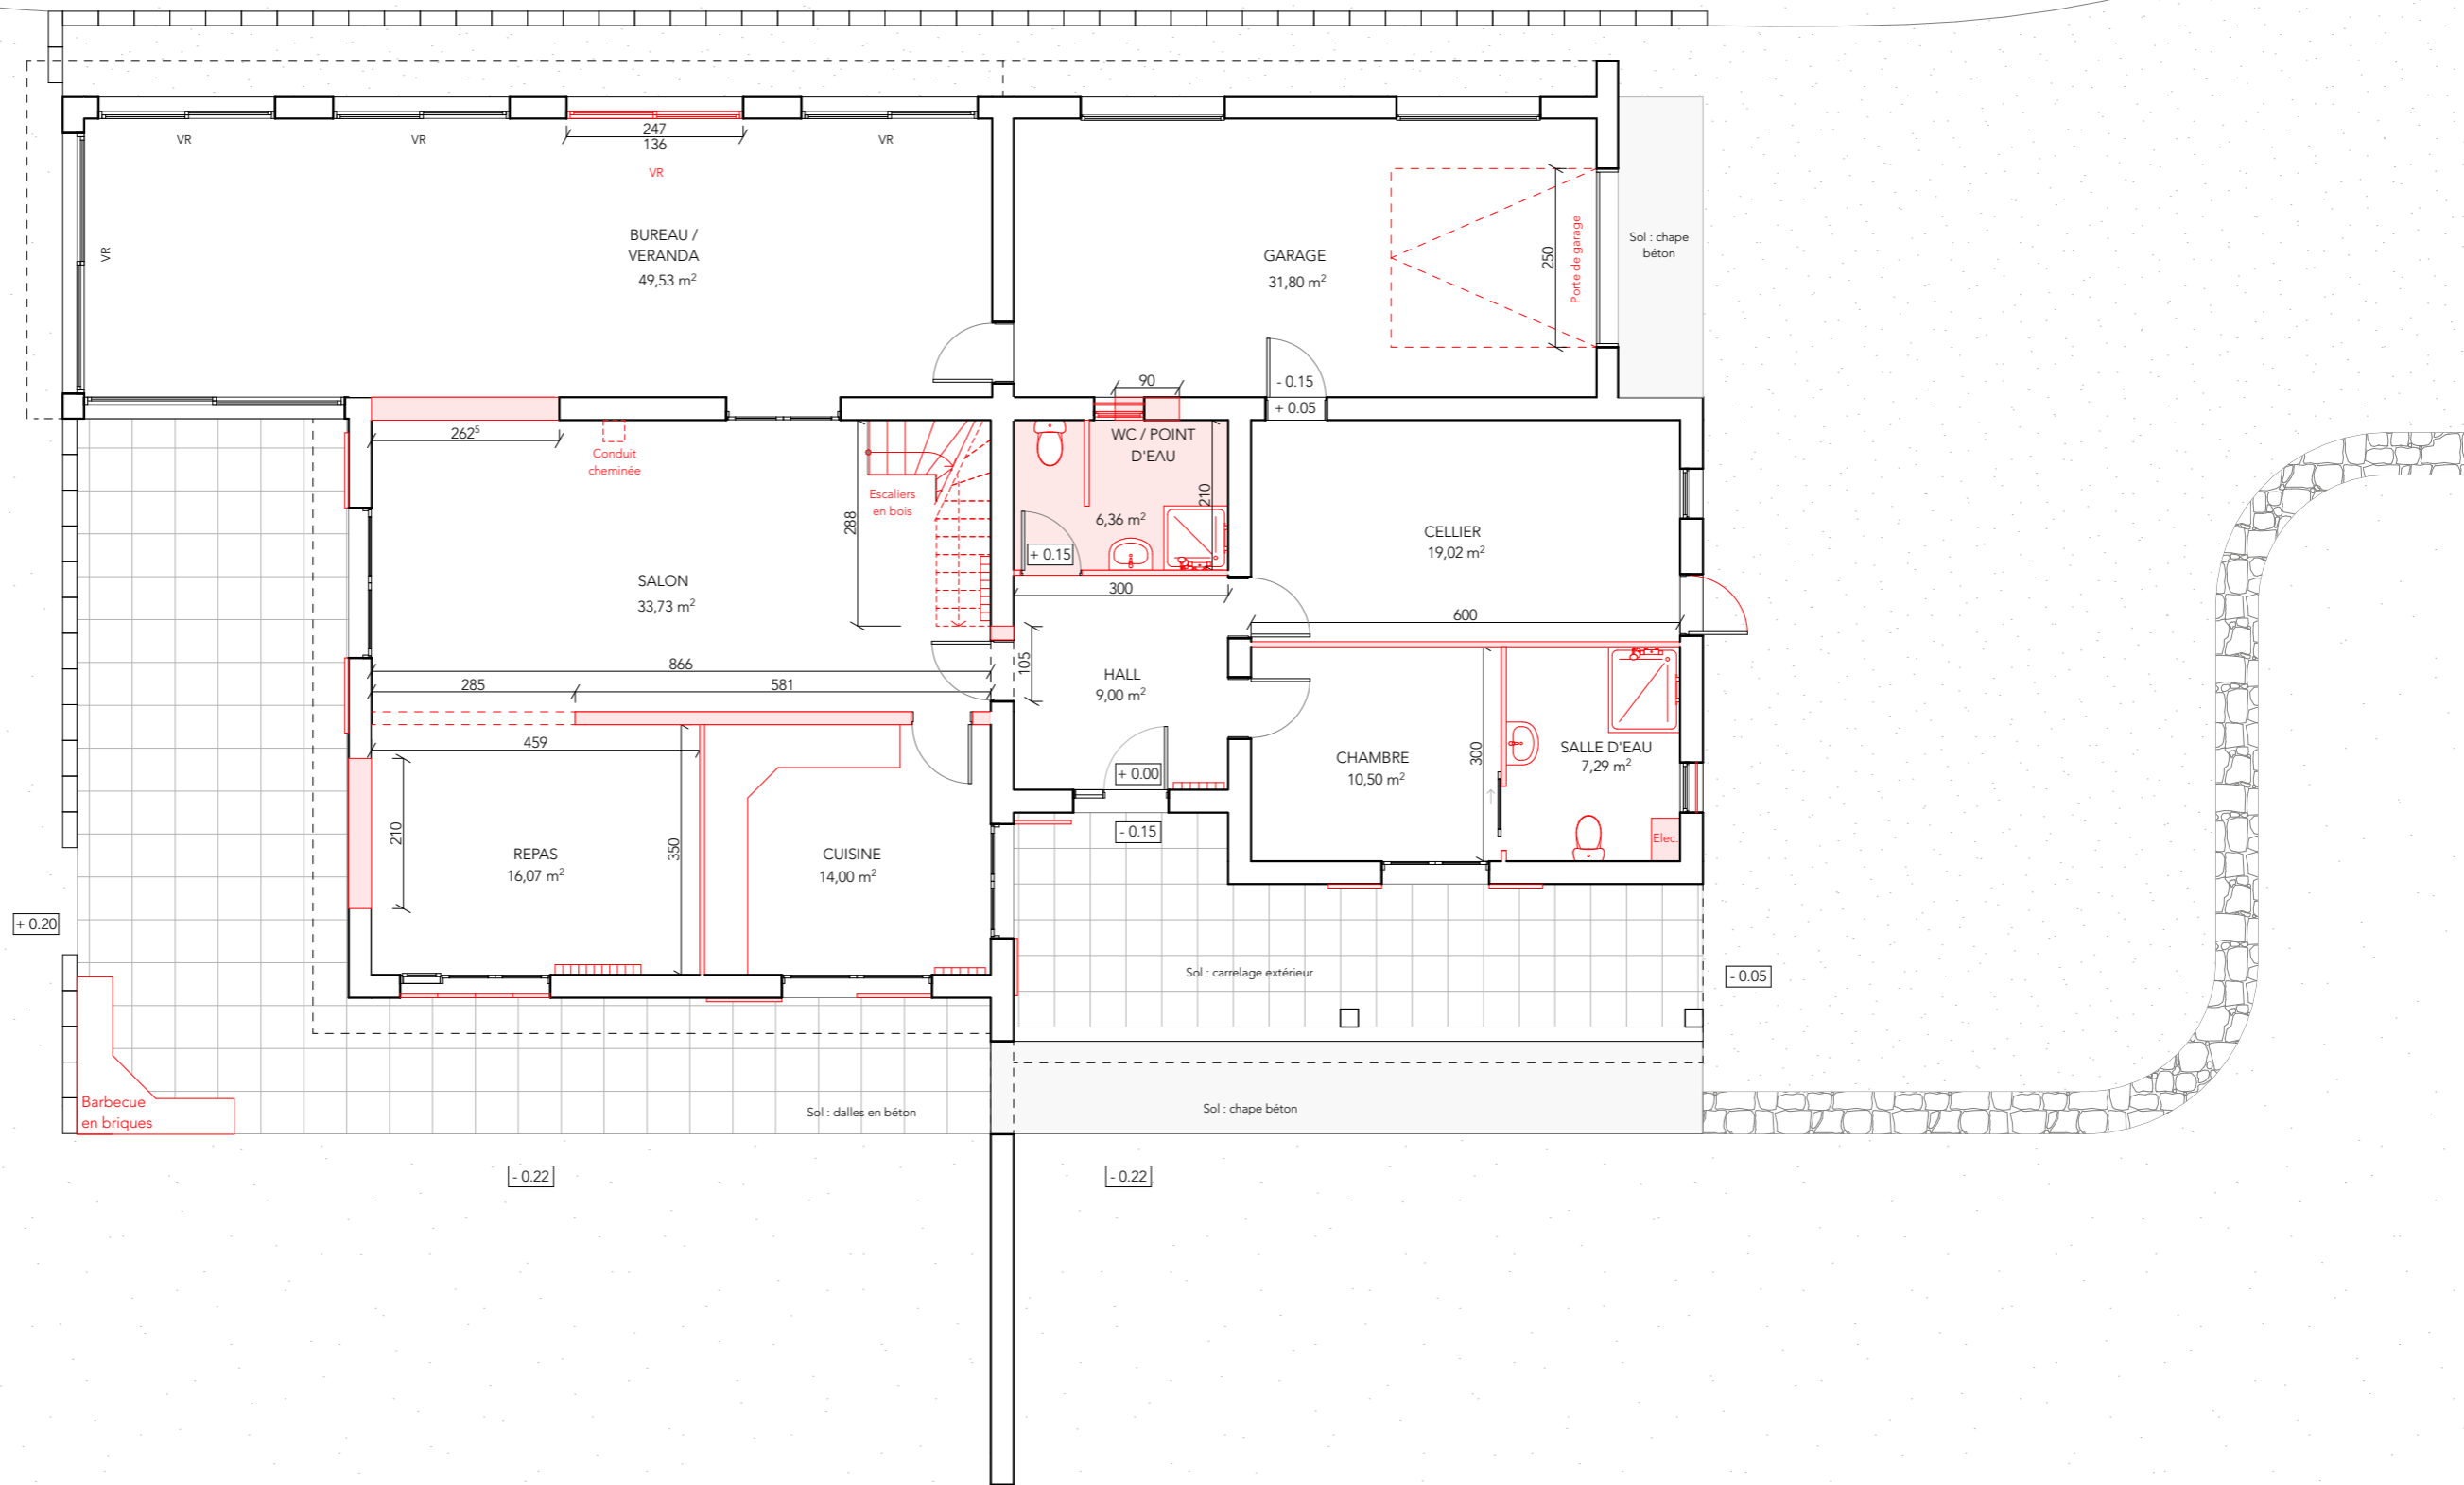

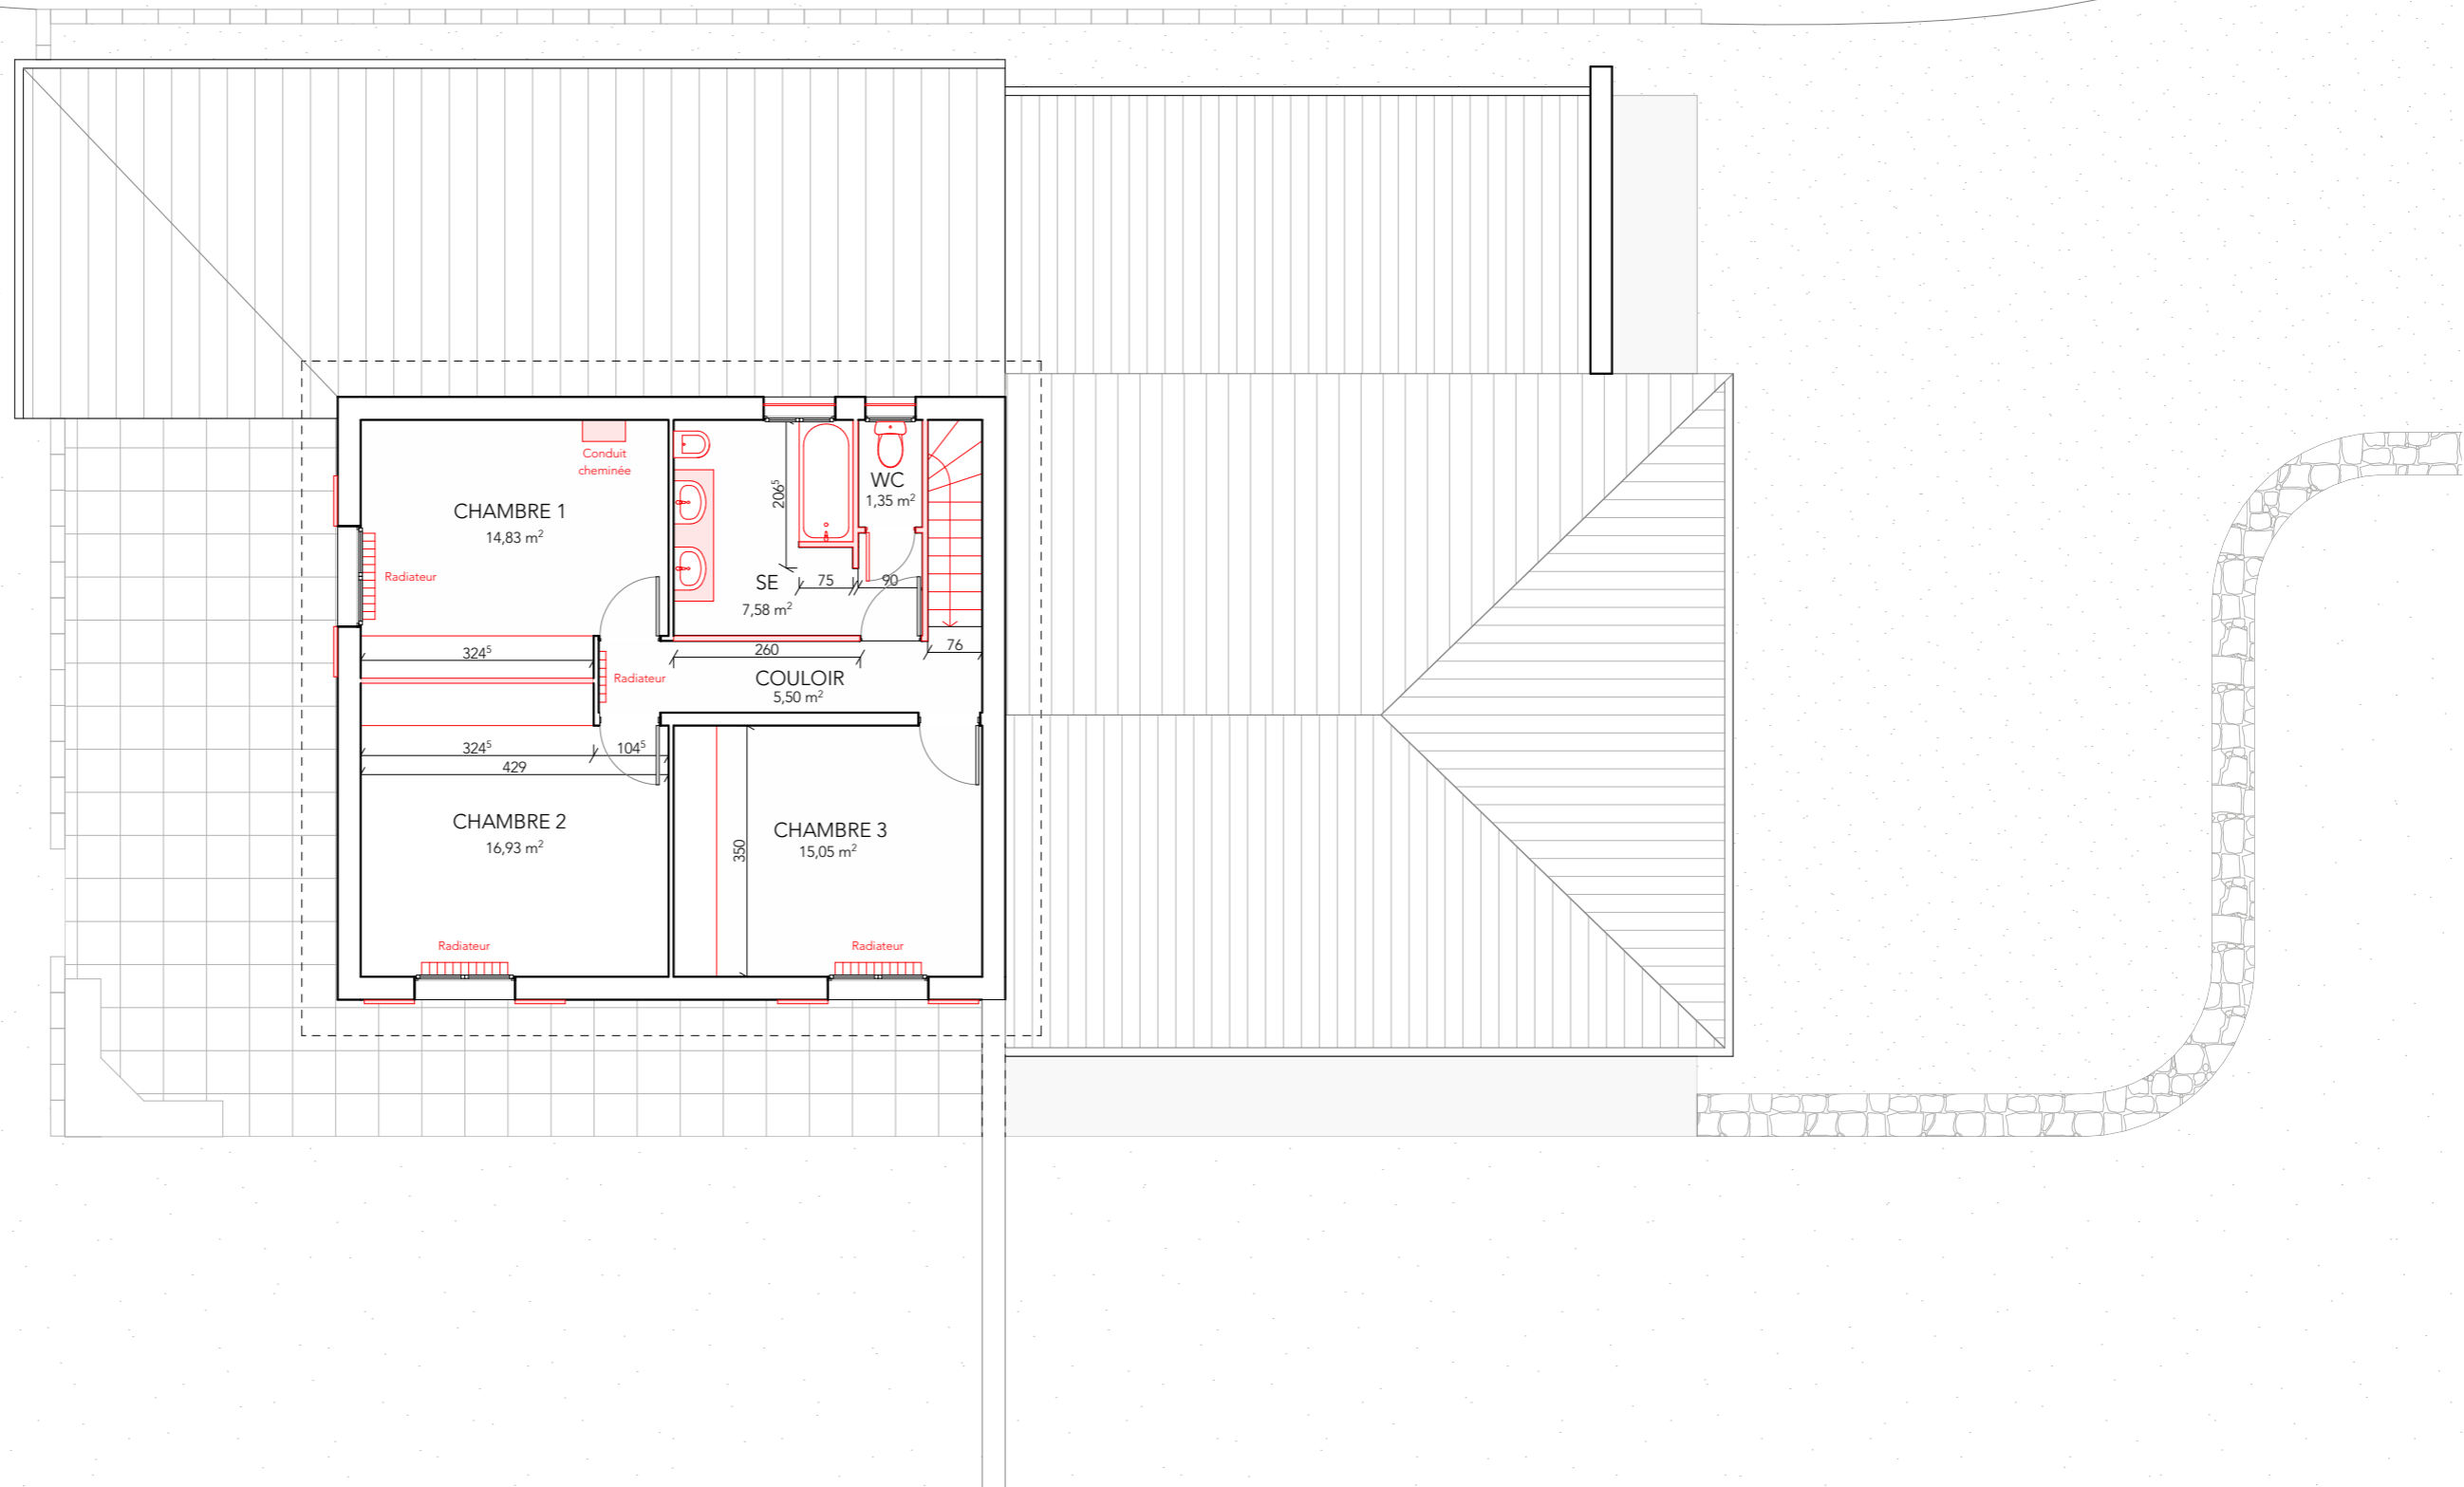


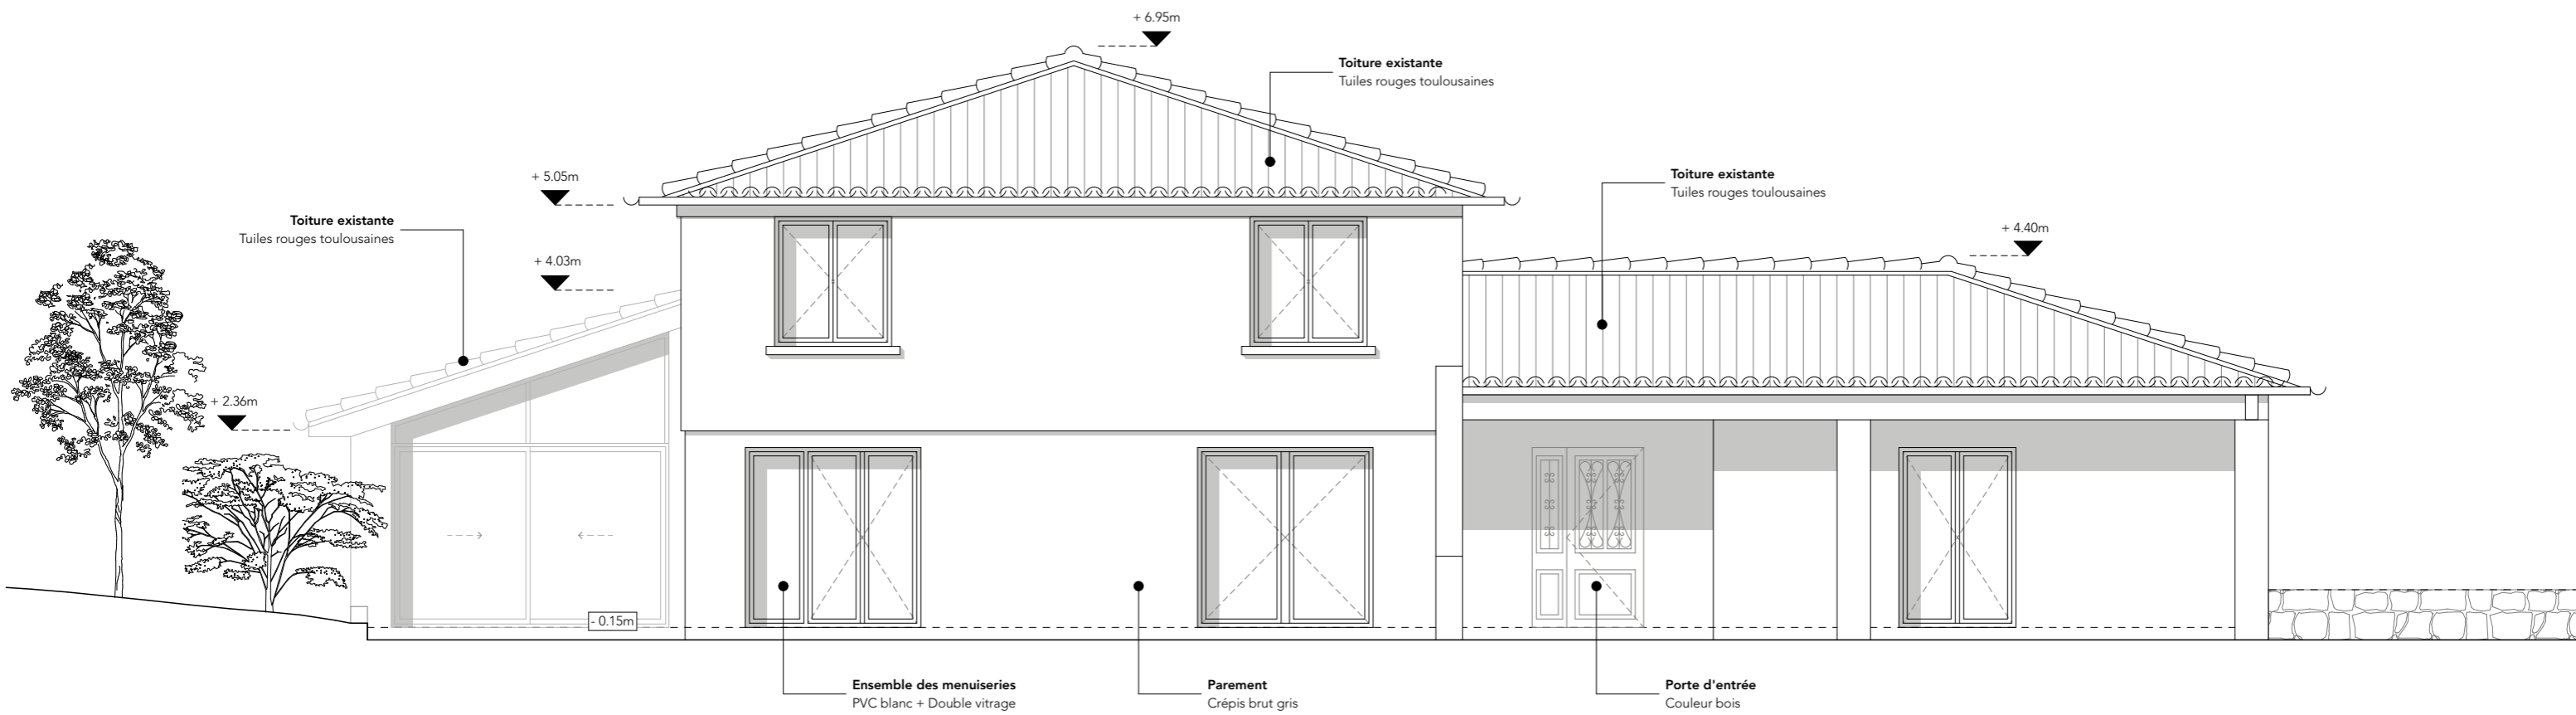


FAÇADE - SUD / EST

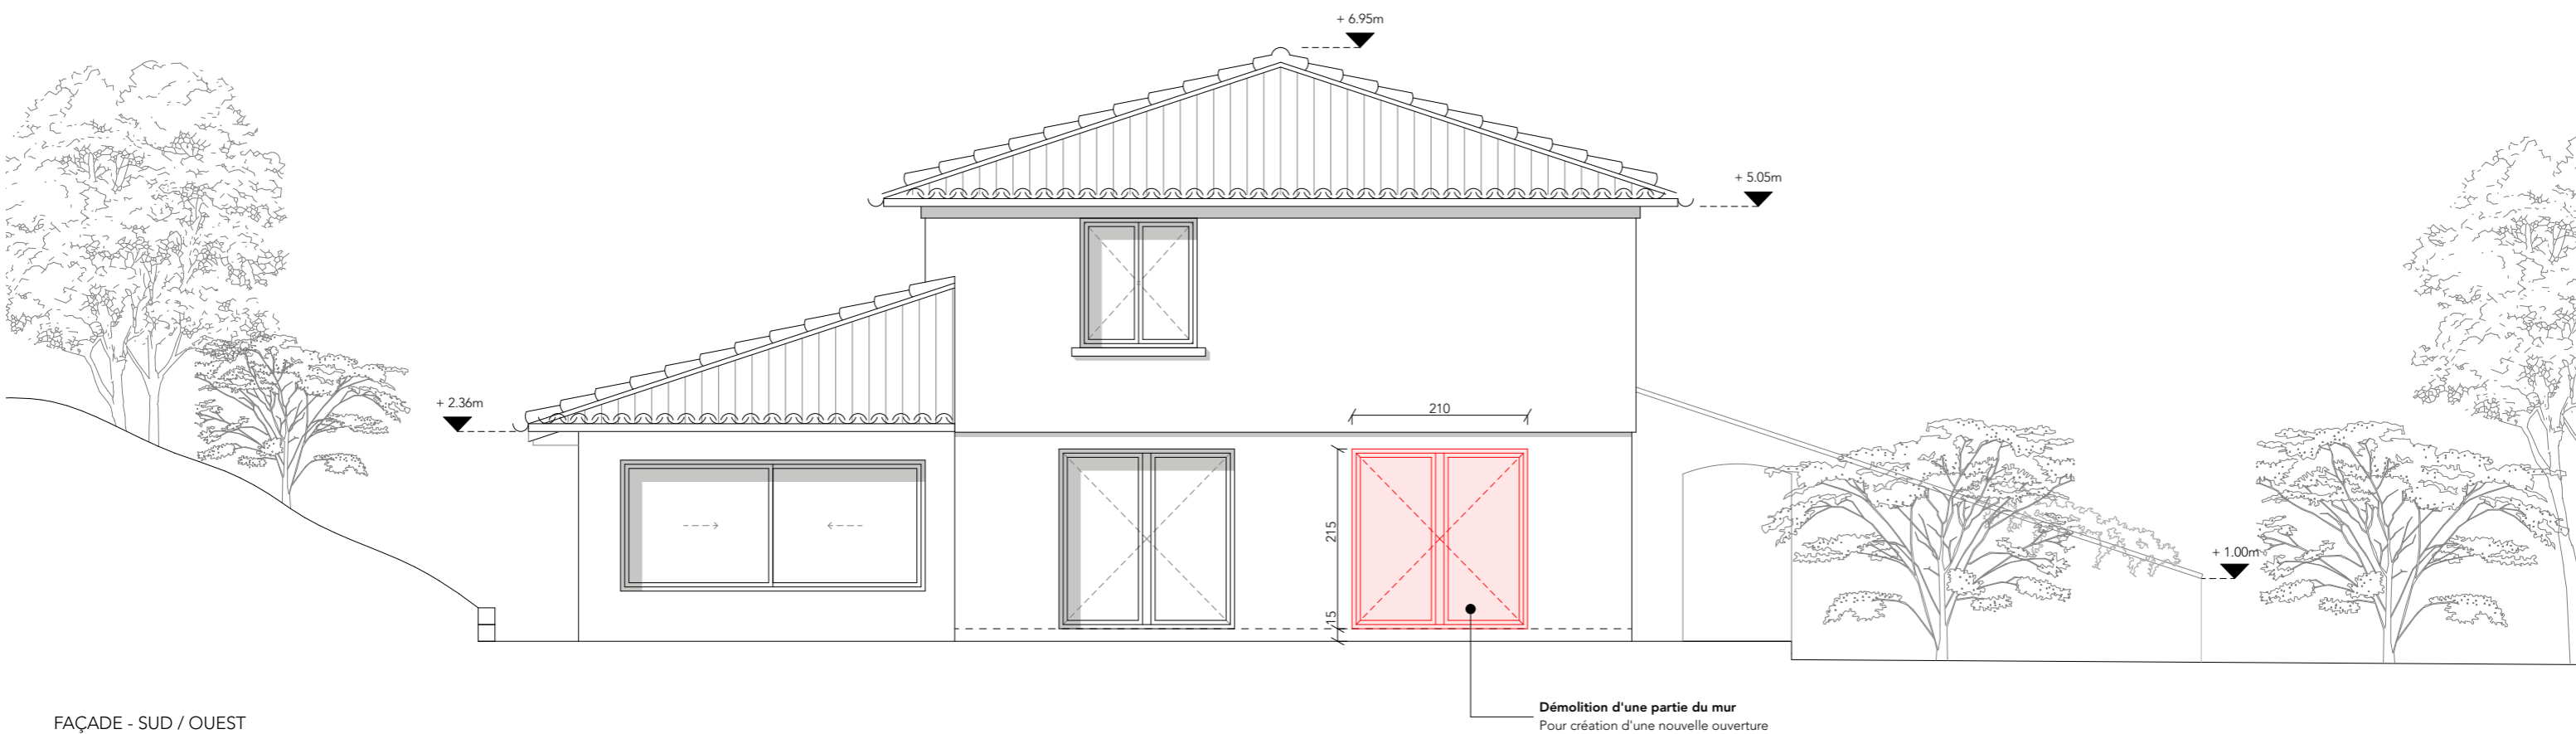

FAÇADE - SUD / OUEST

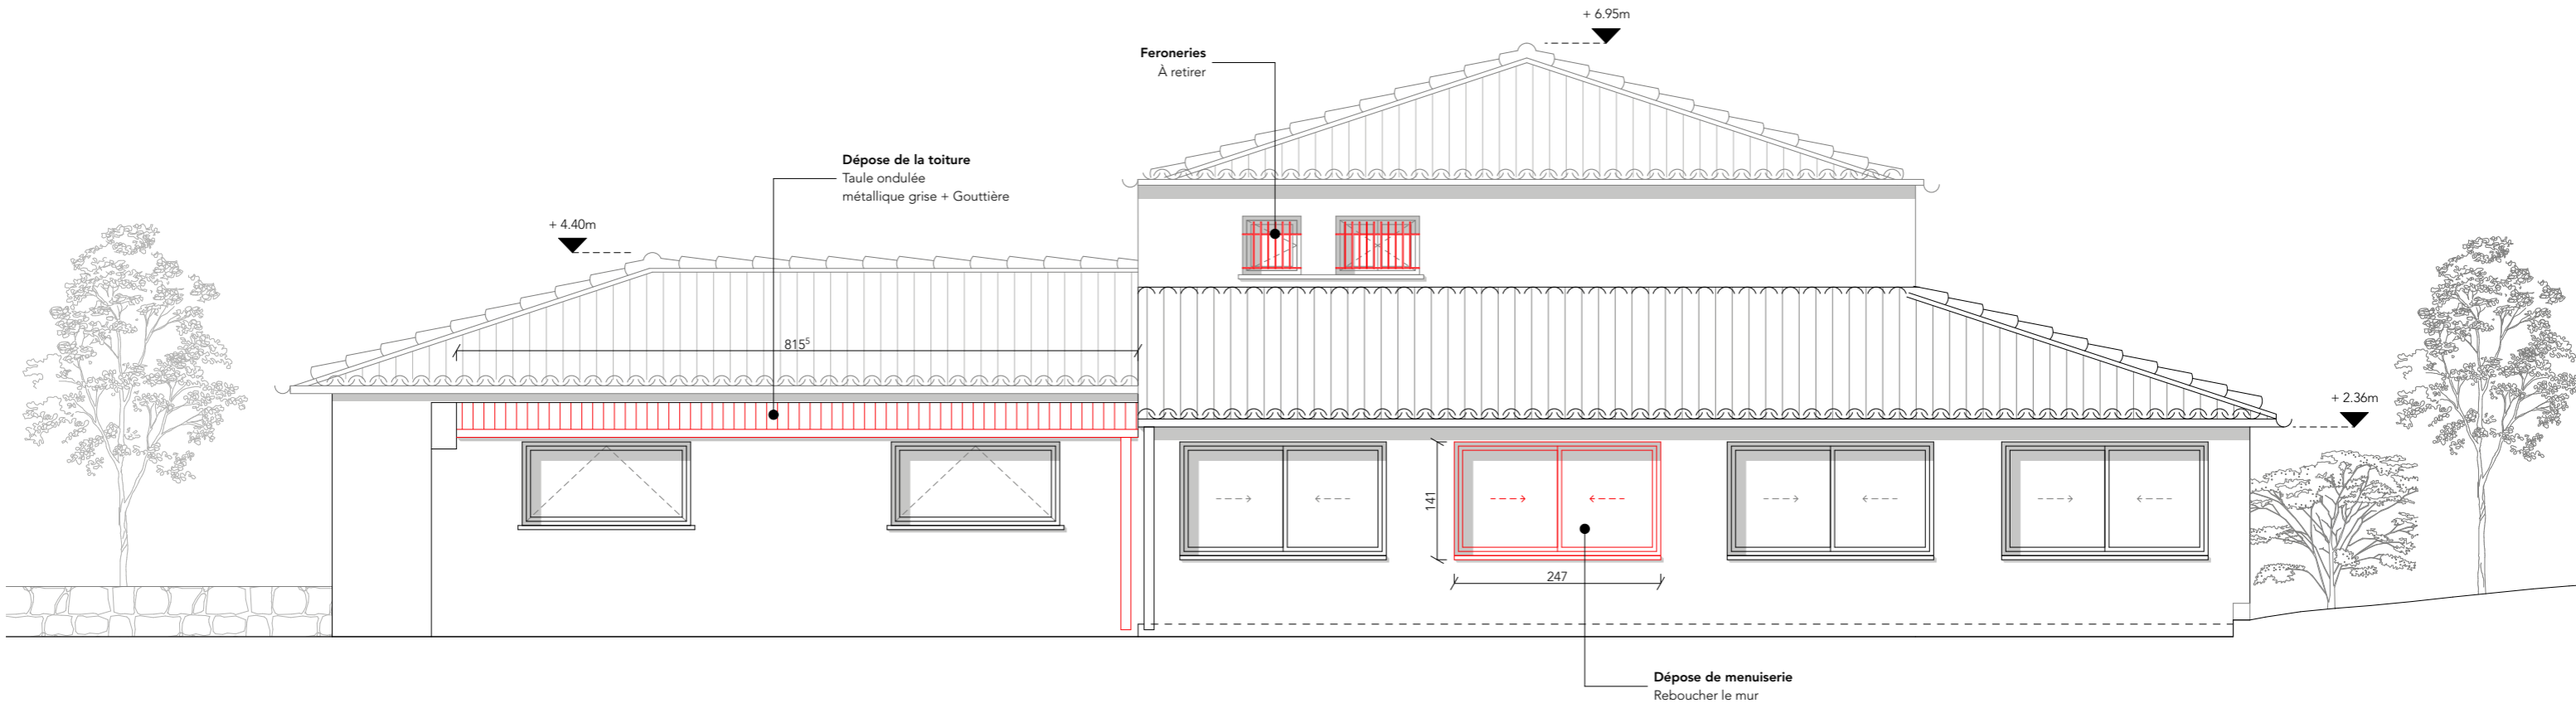



FAÇADE - NORD / OUEST

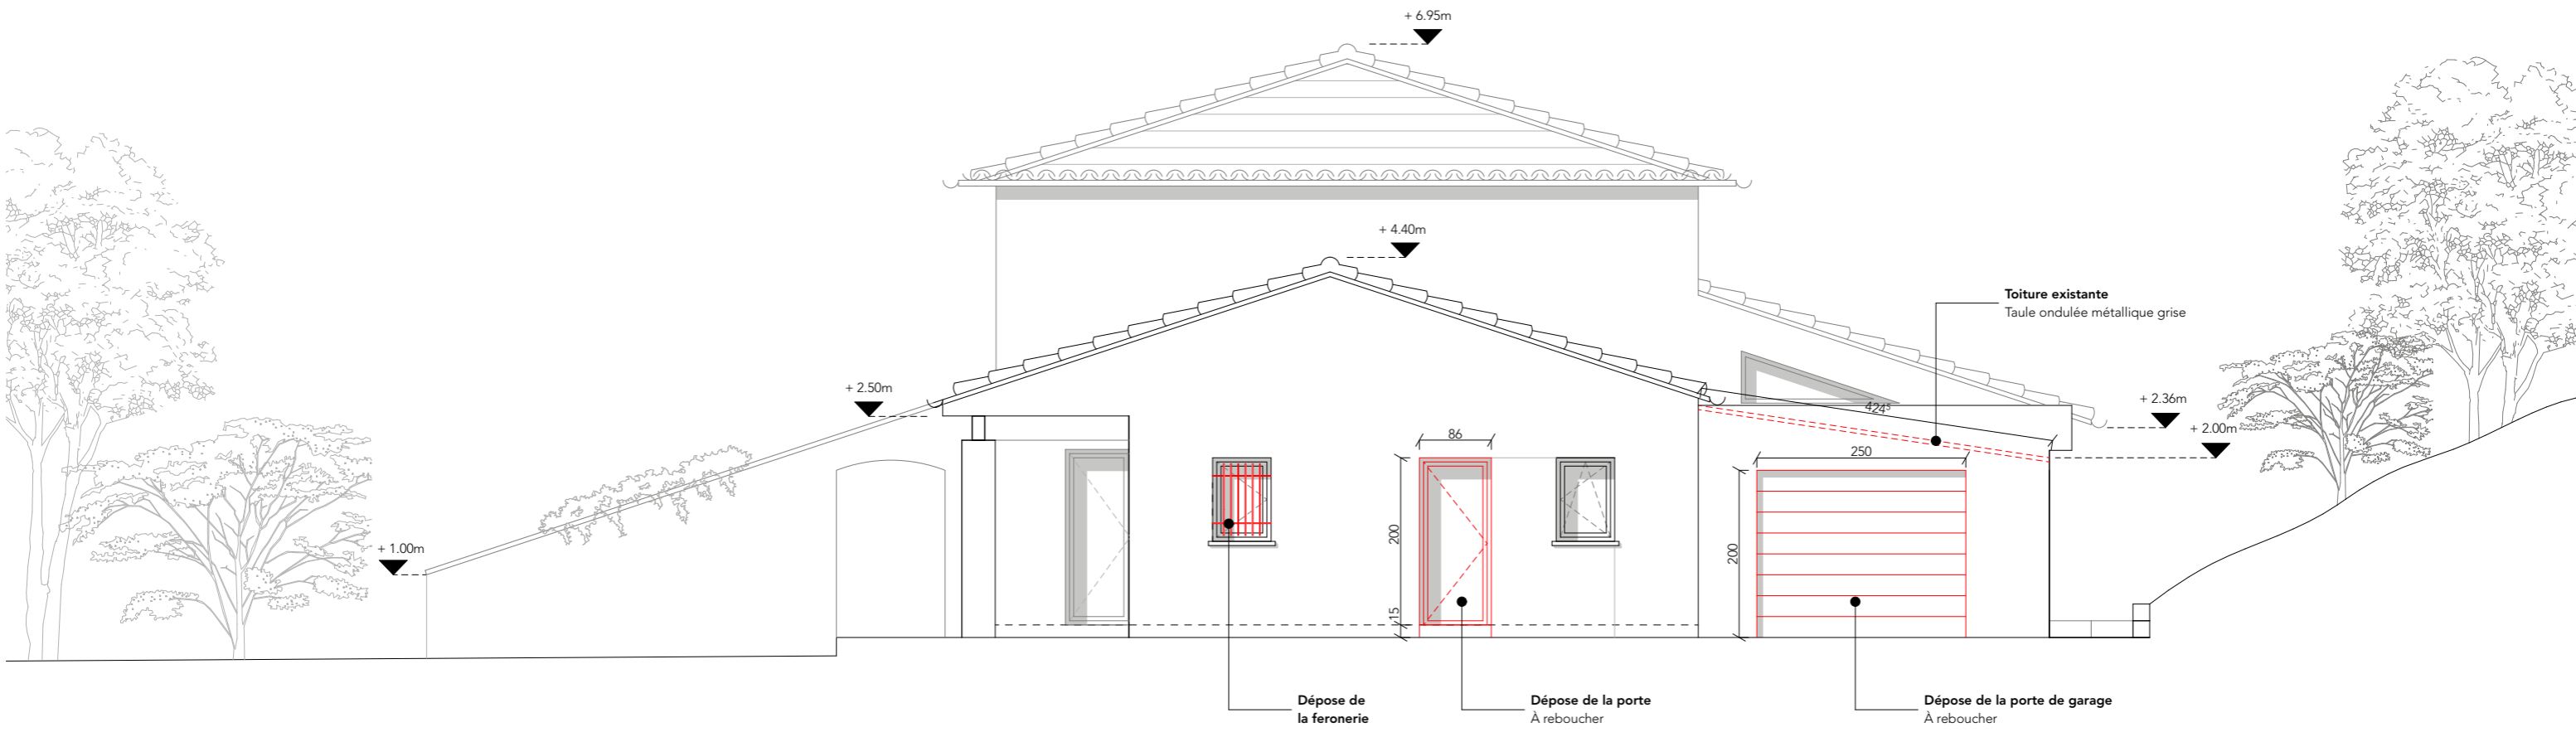


FAÇADE - NORD / EST




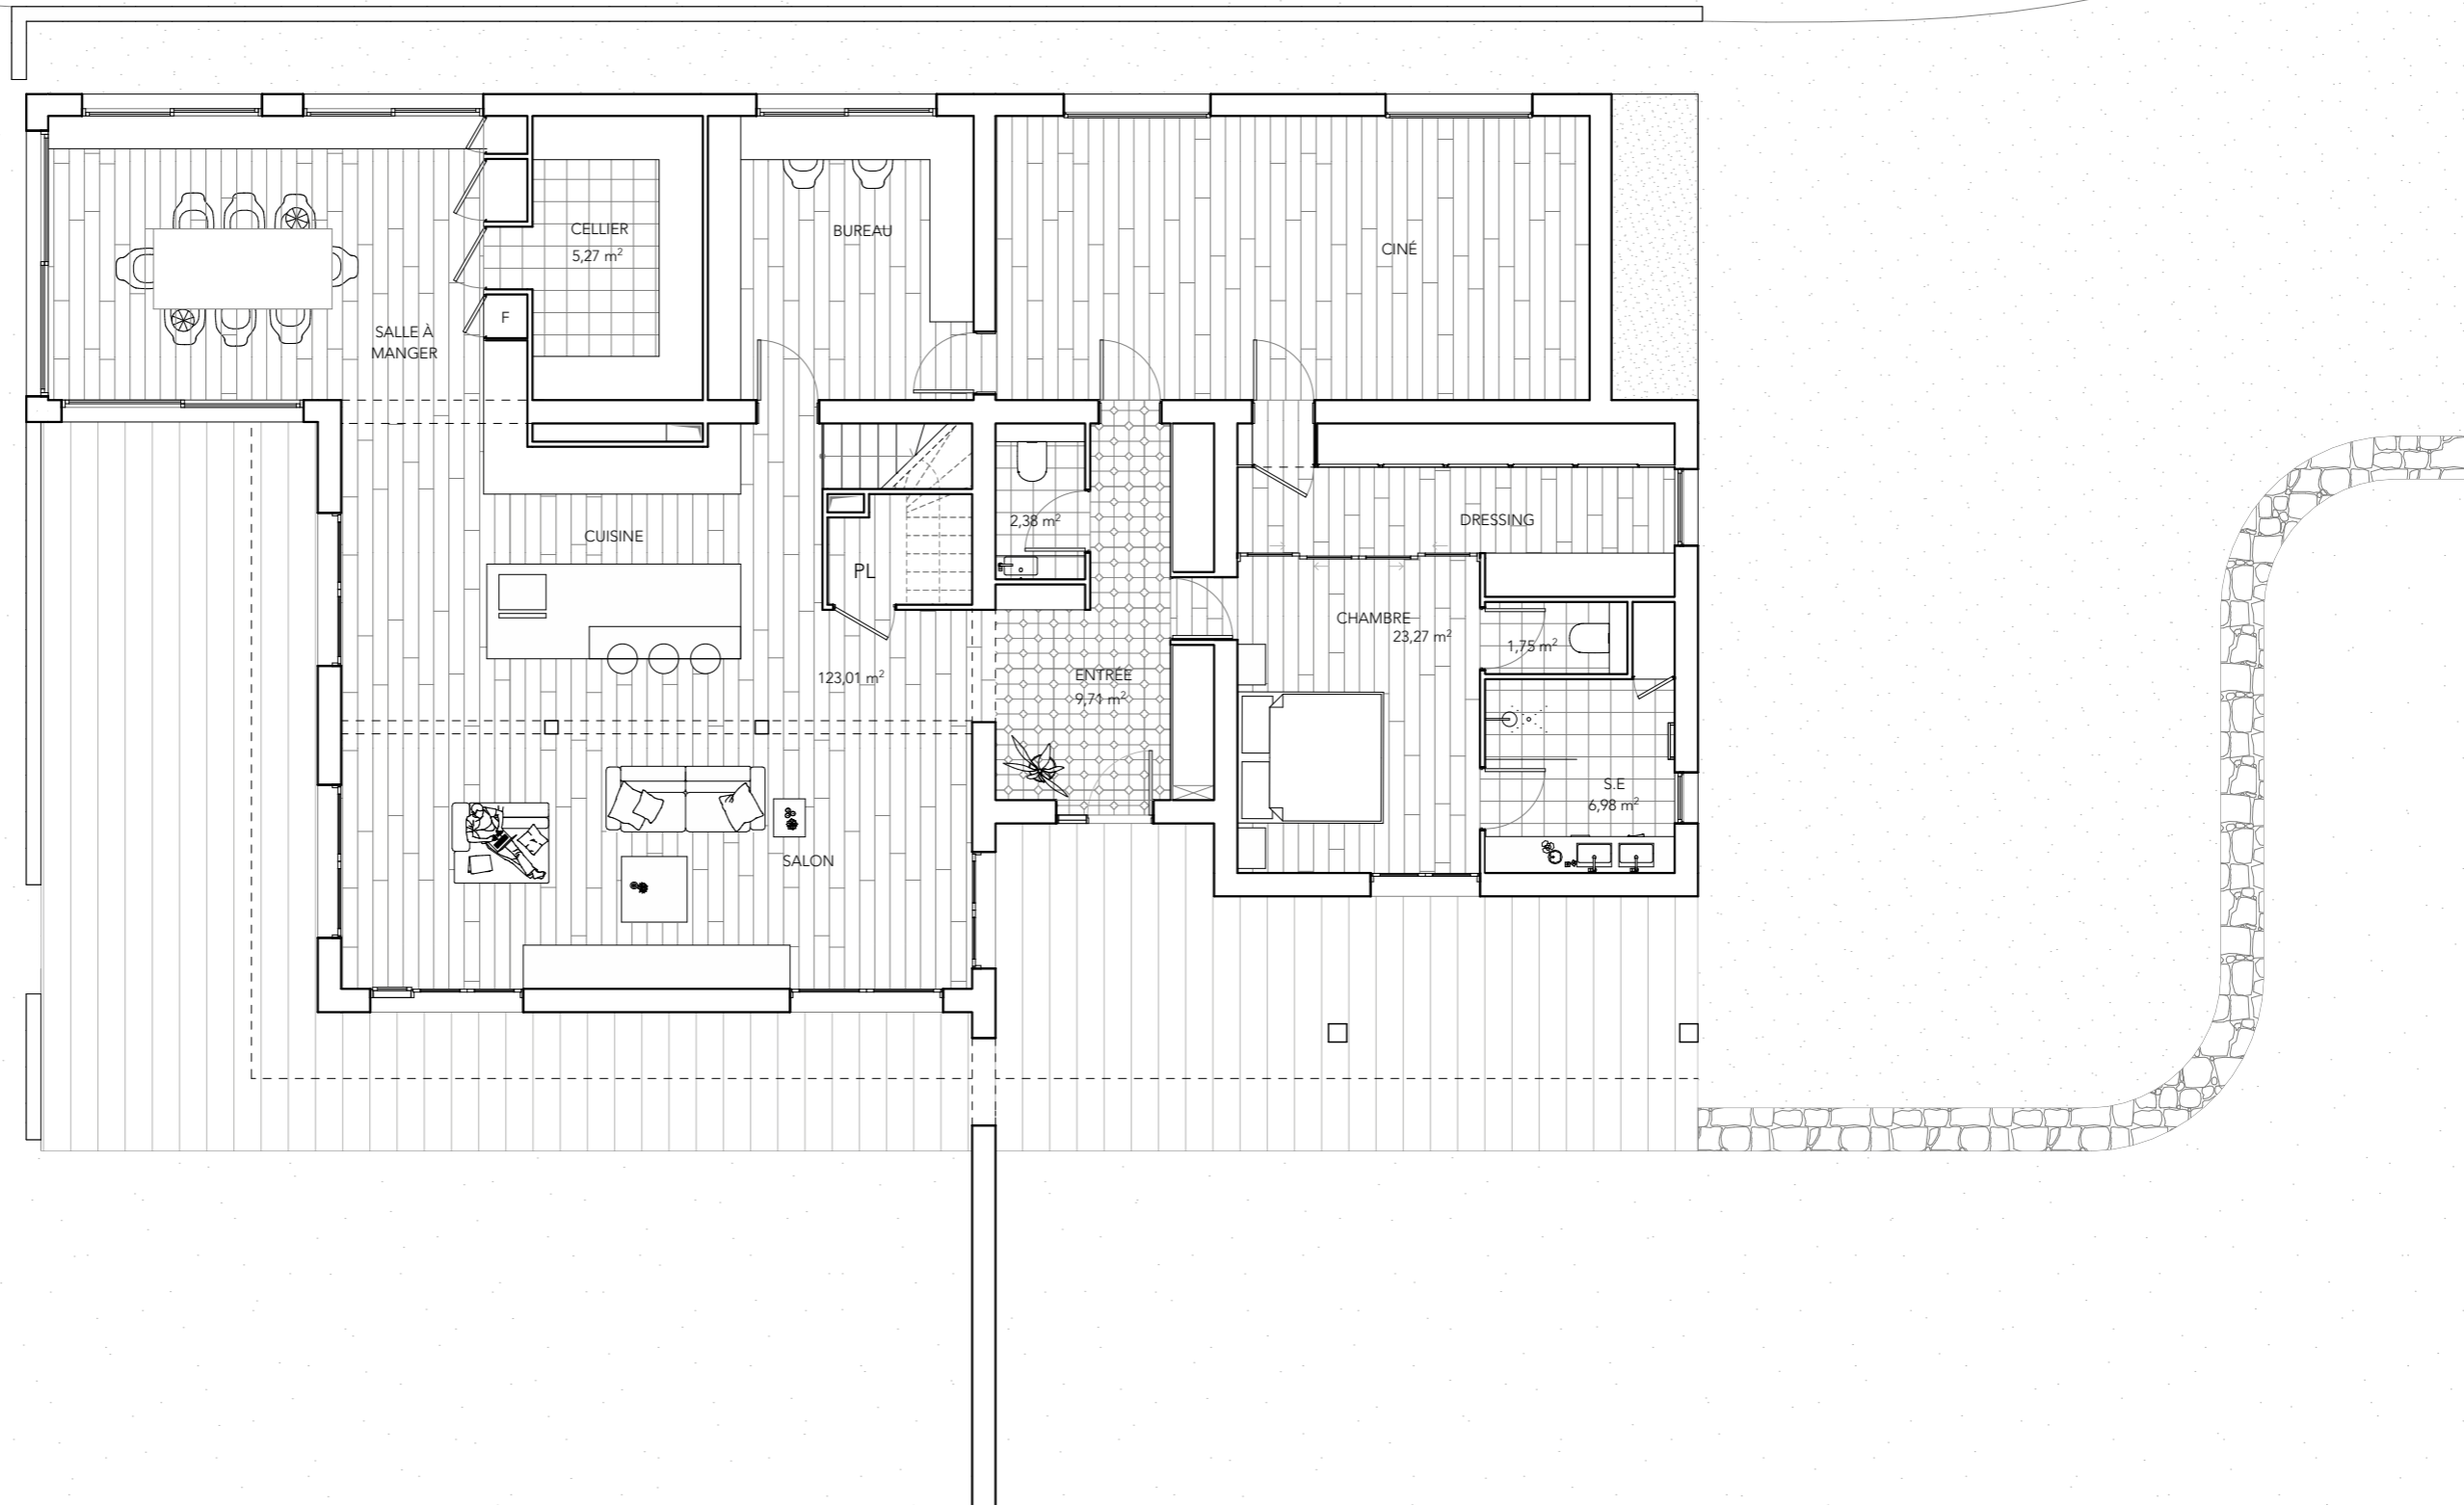

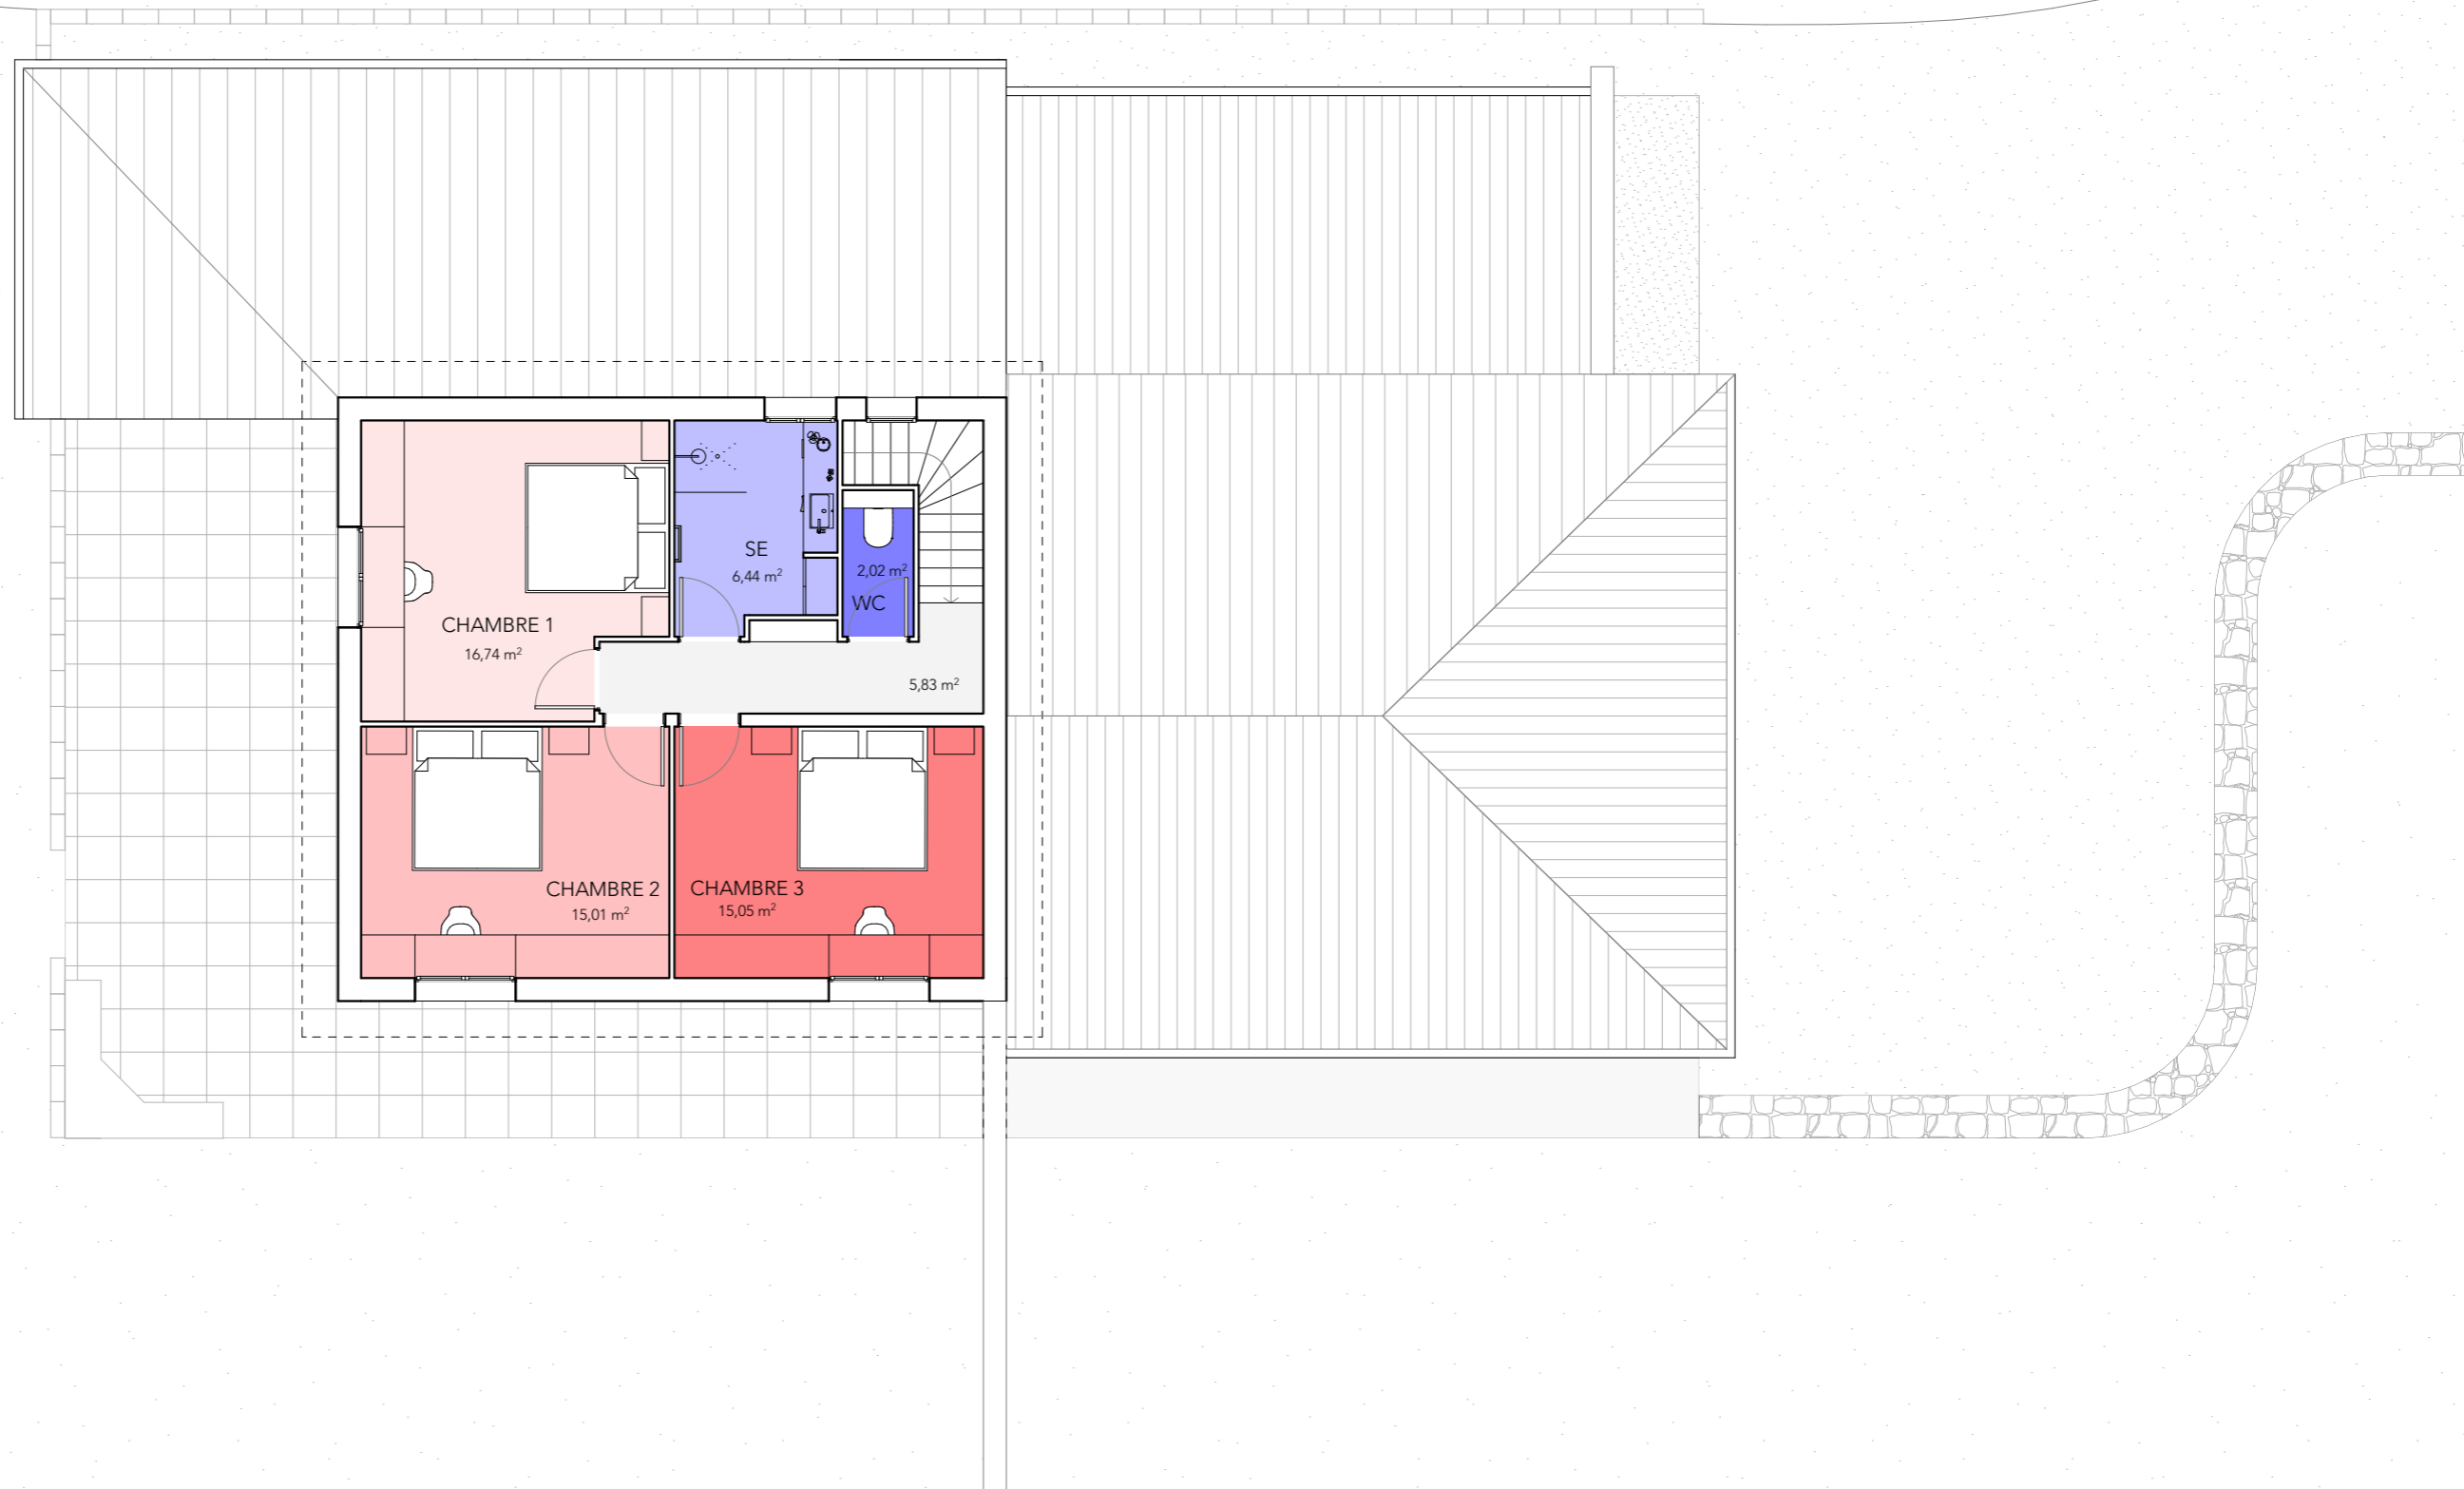


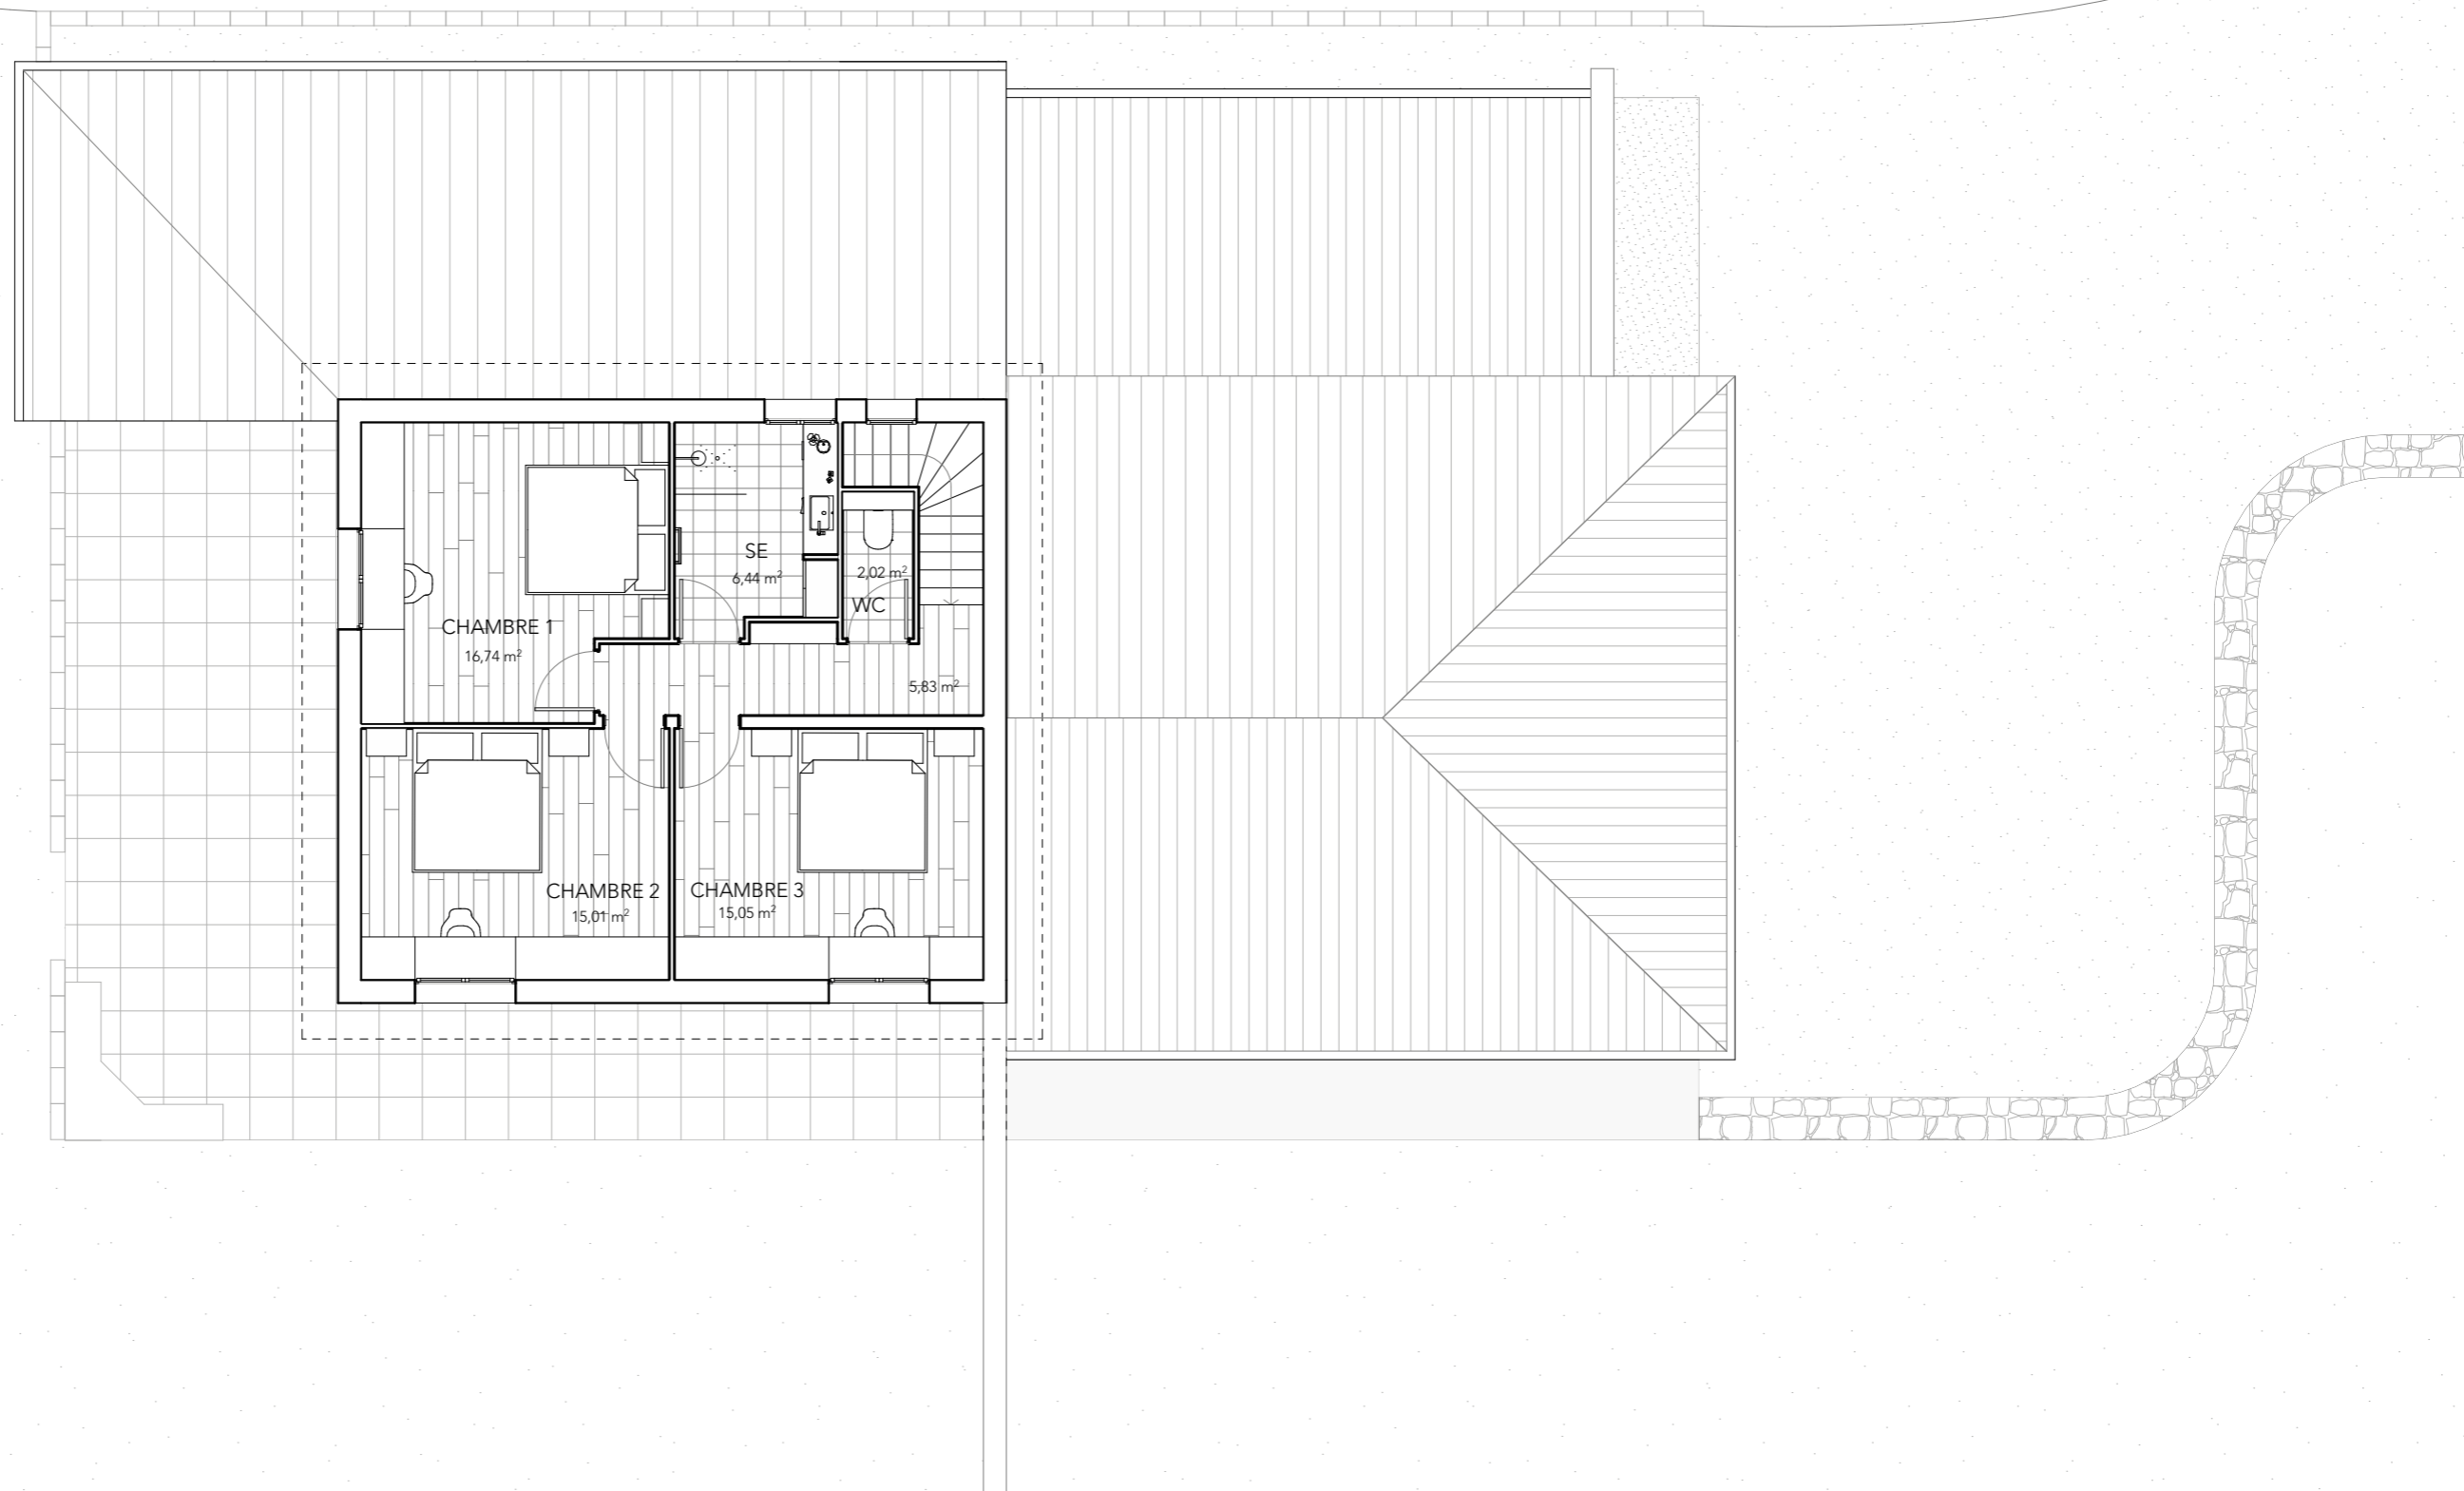




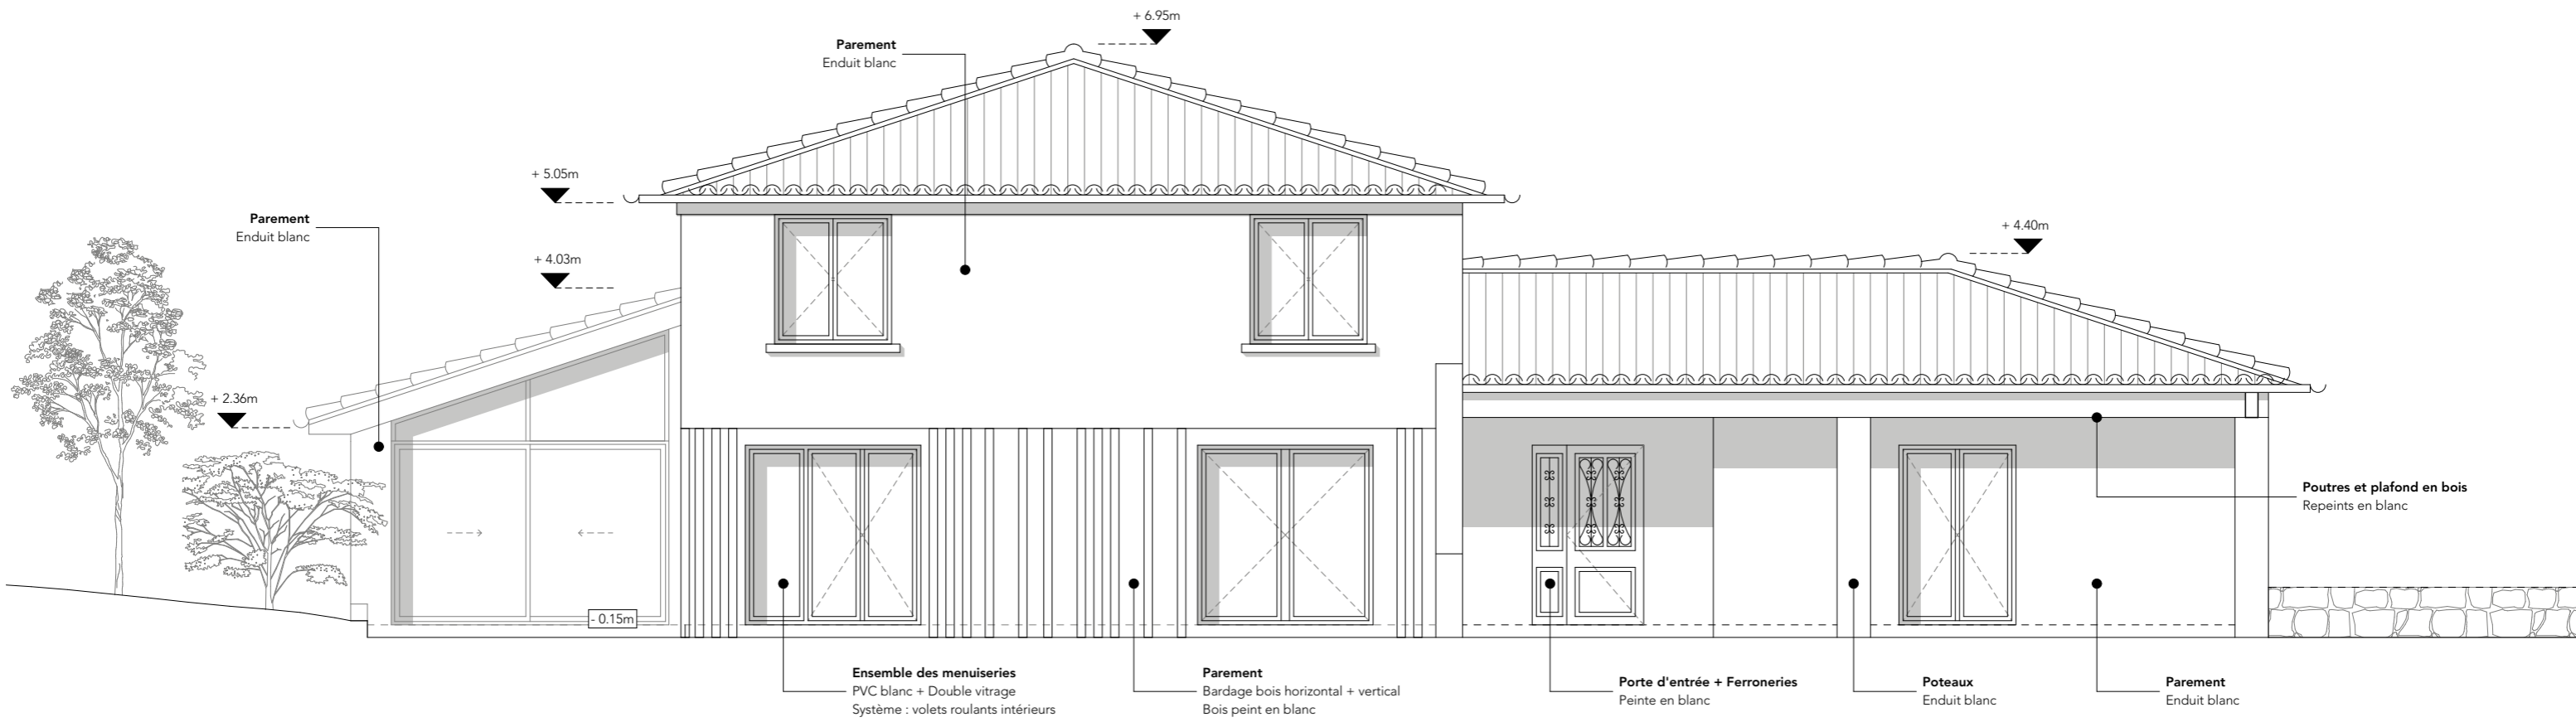


FAÇADE - SUD / EST

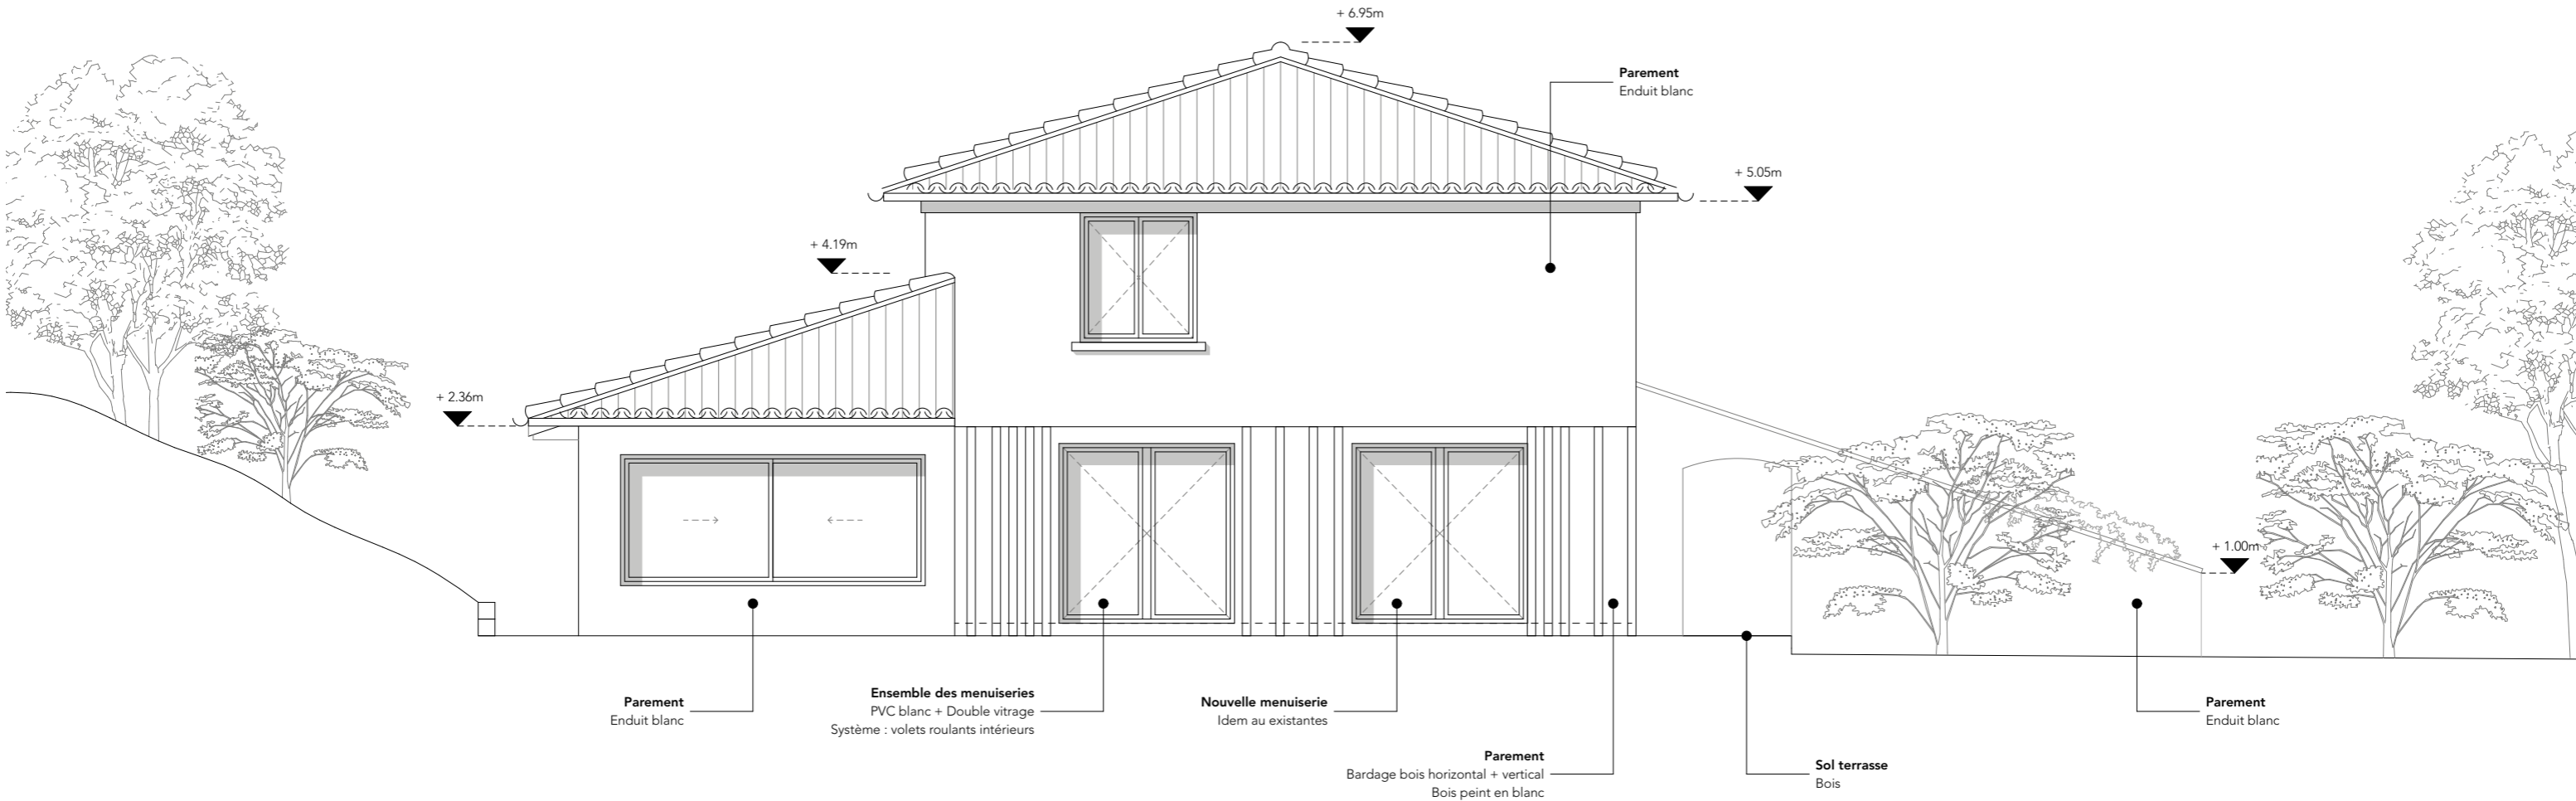


FAÇADE - SUD / OUEST

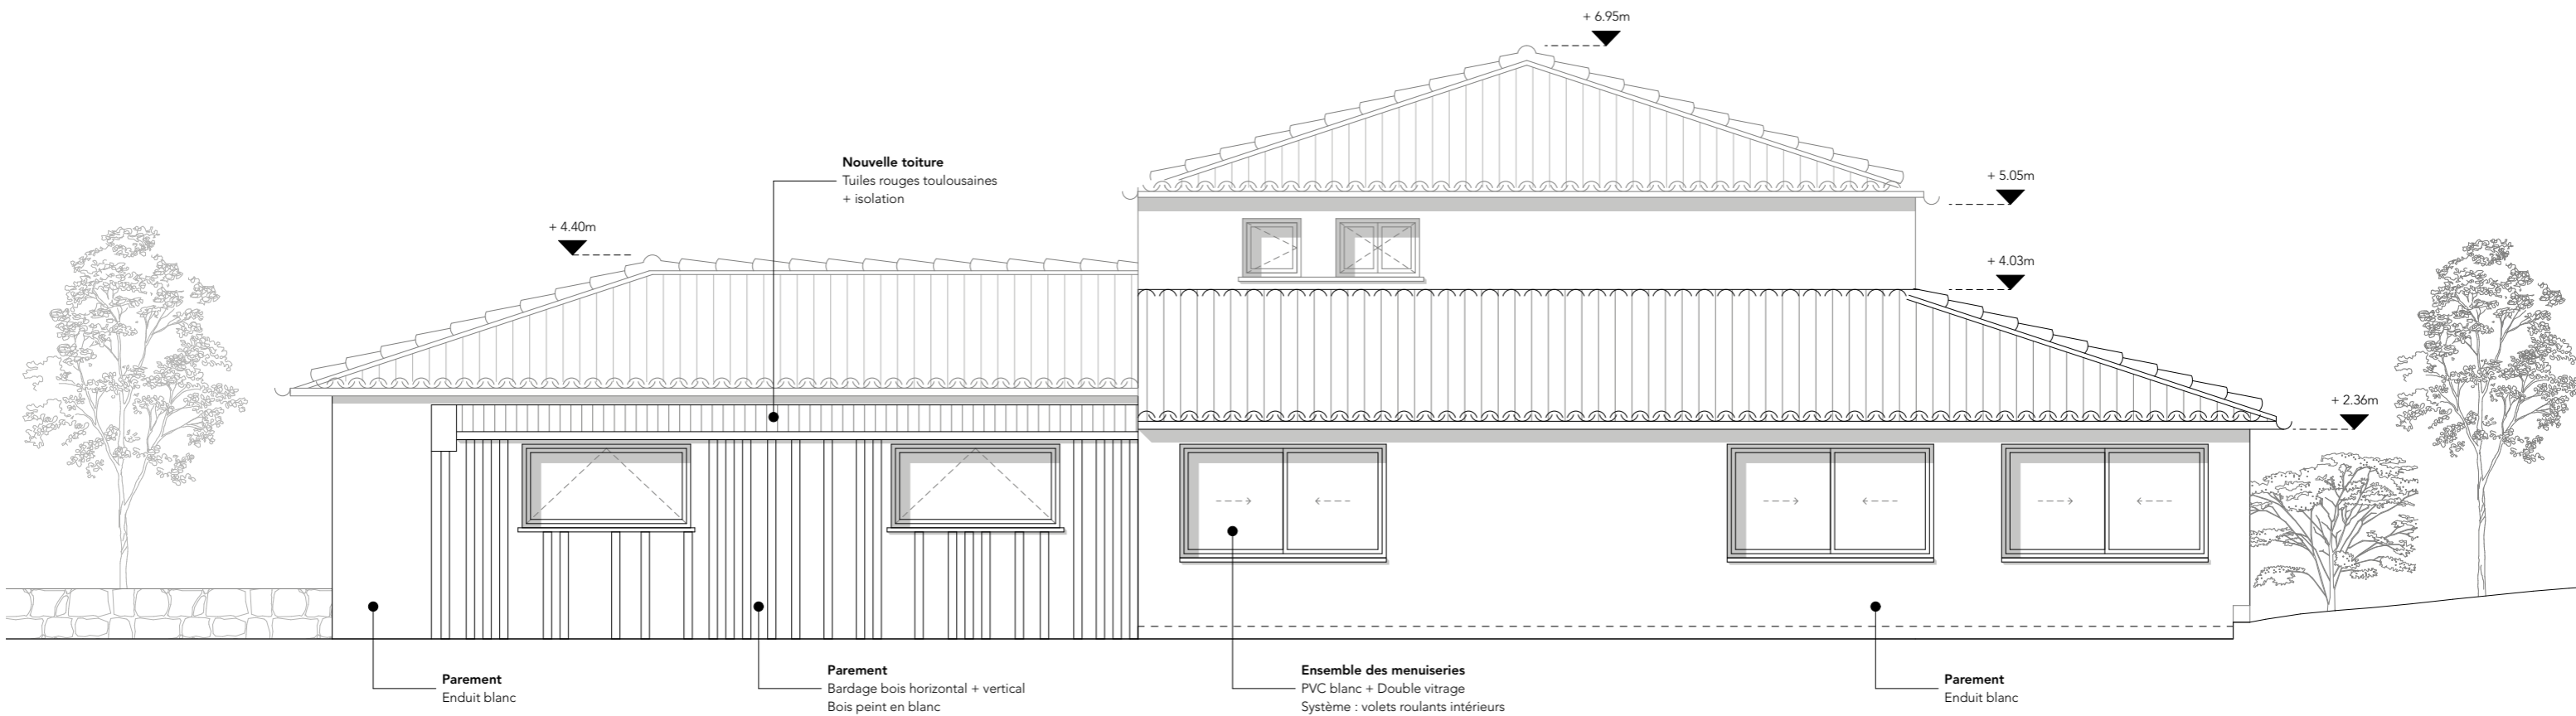


FAÇADE - NORD / OUEST

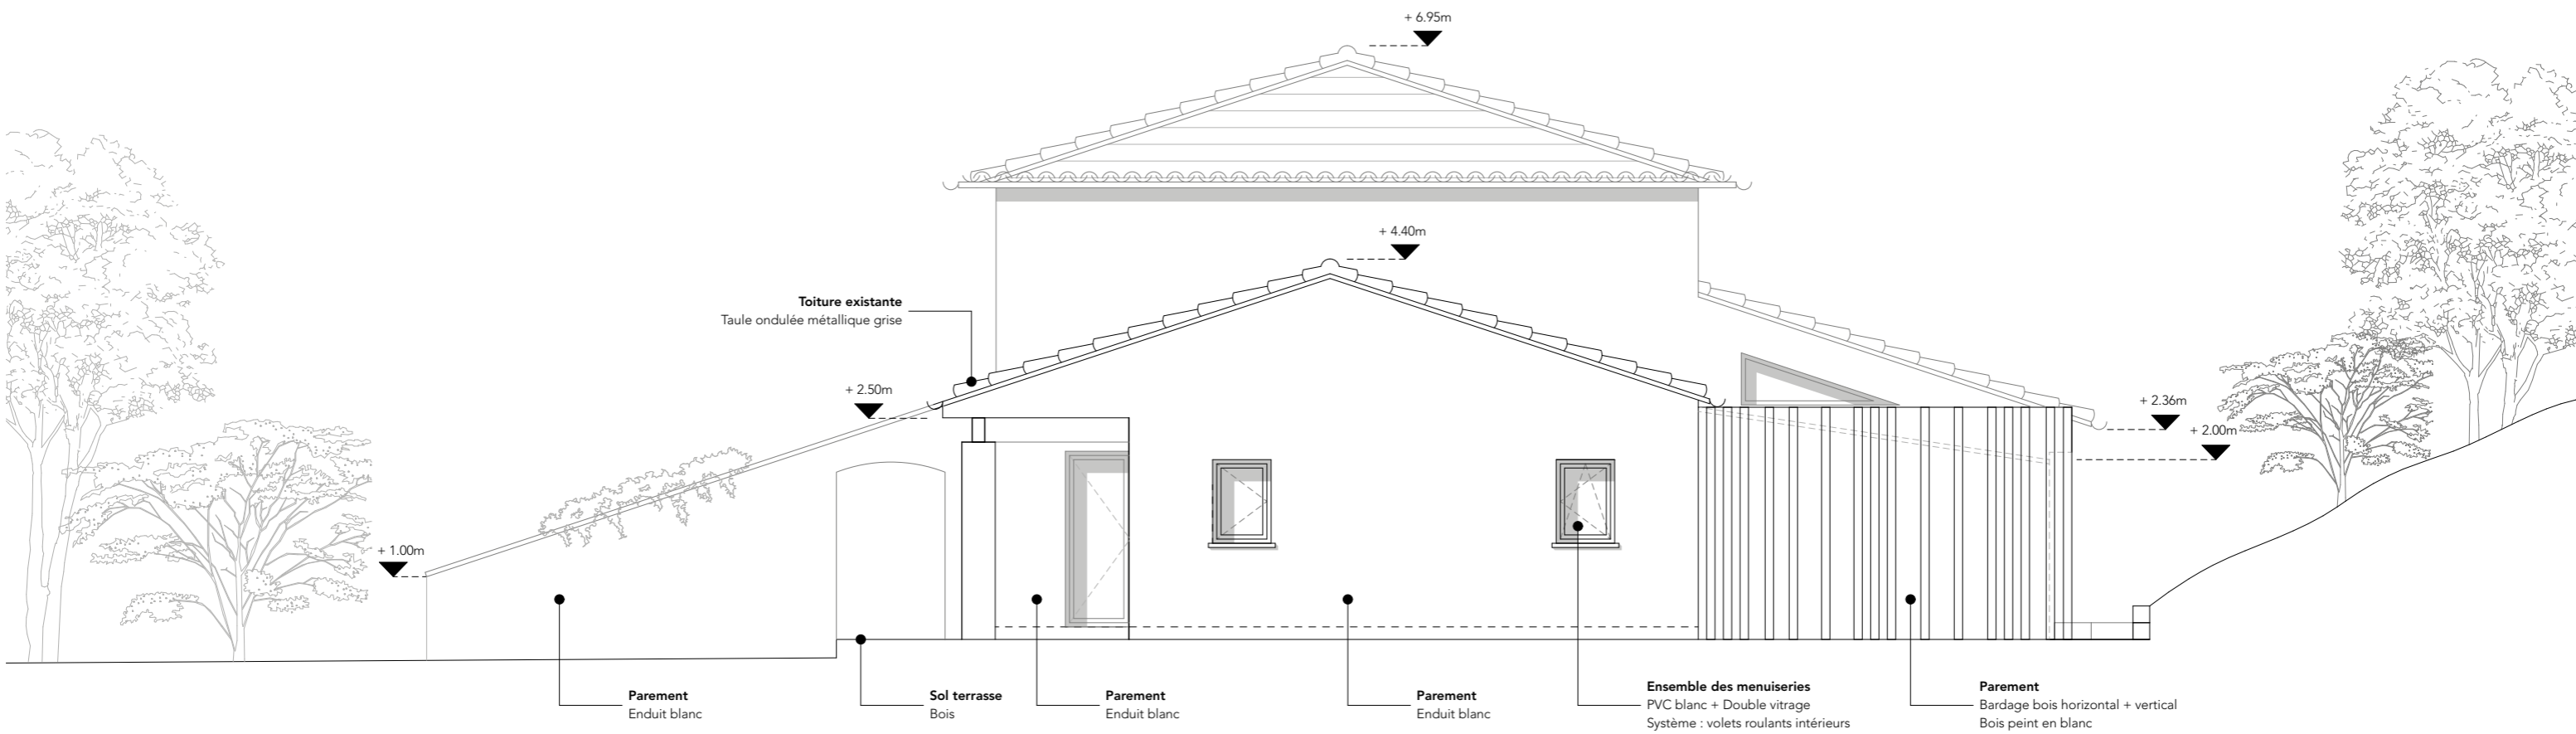


FAÇADE - NORD / EST

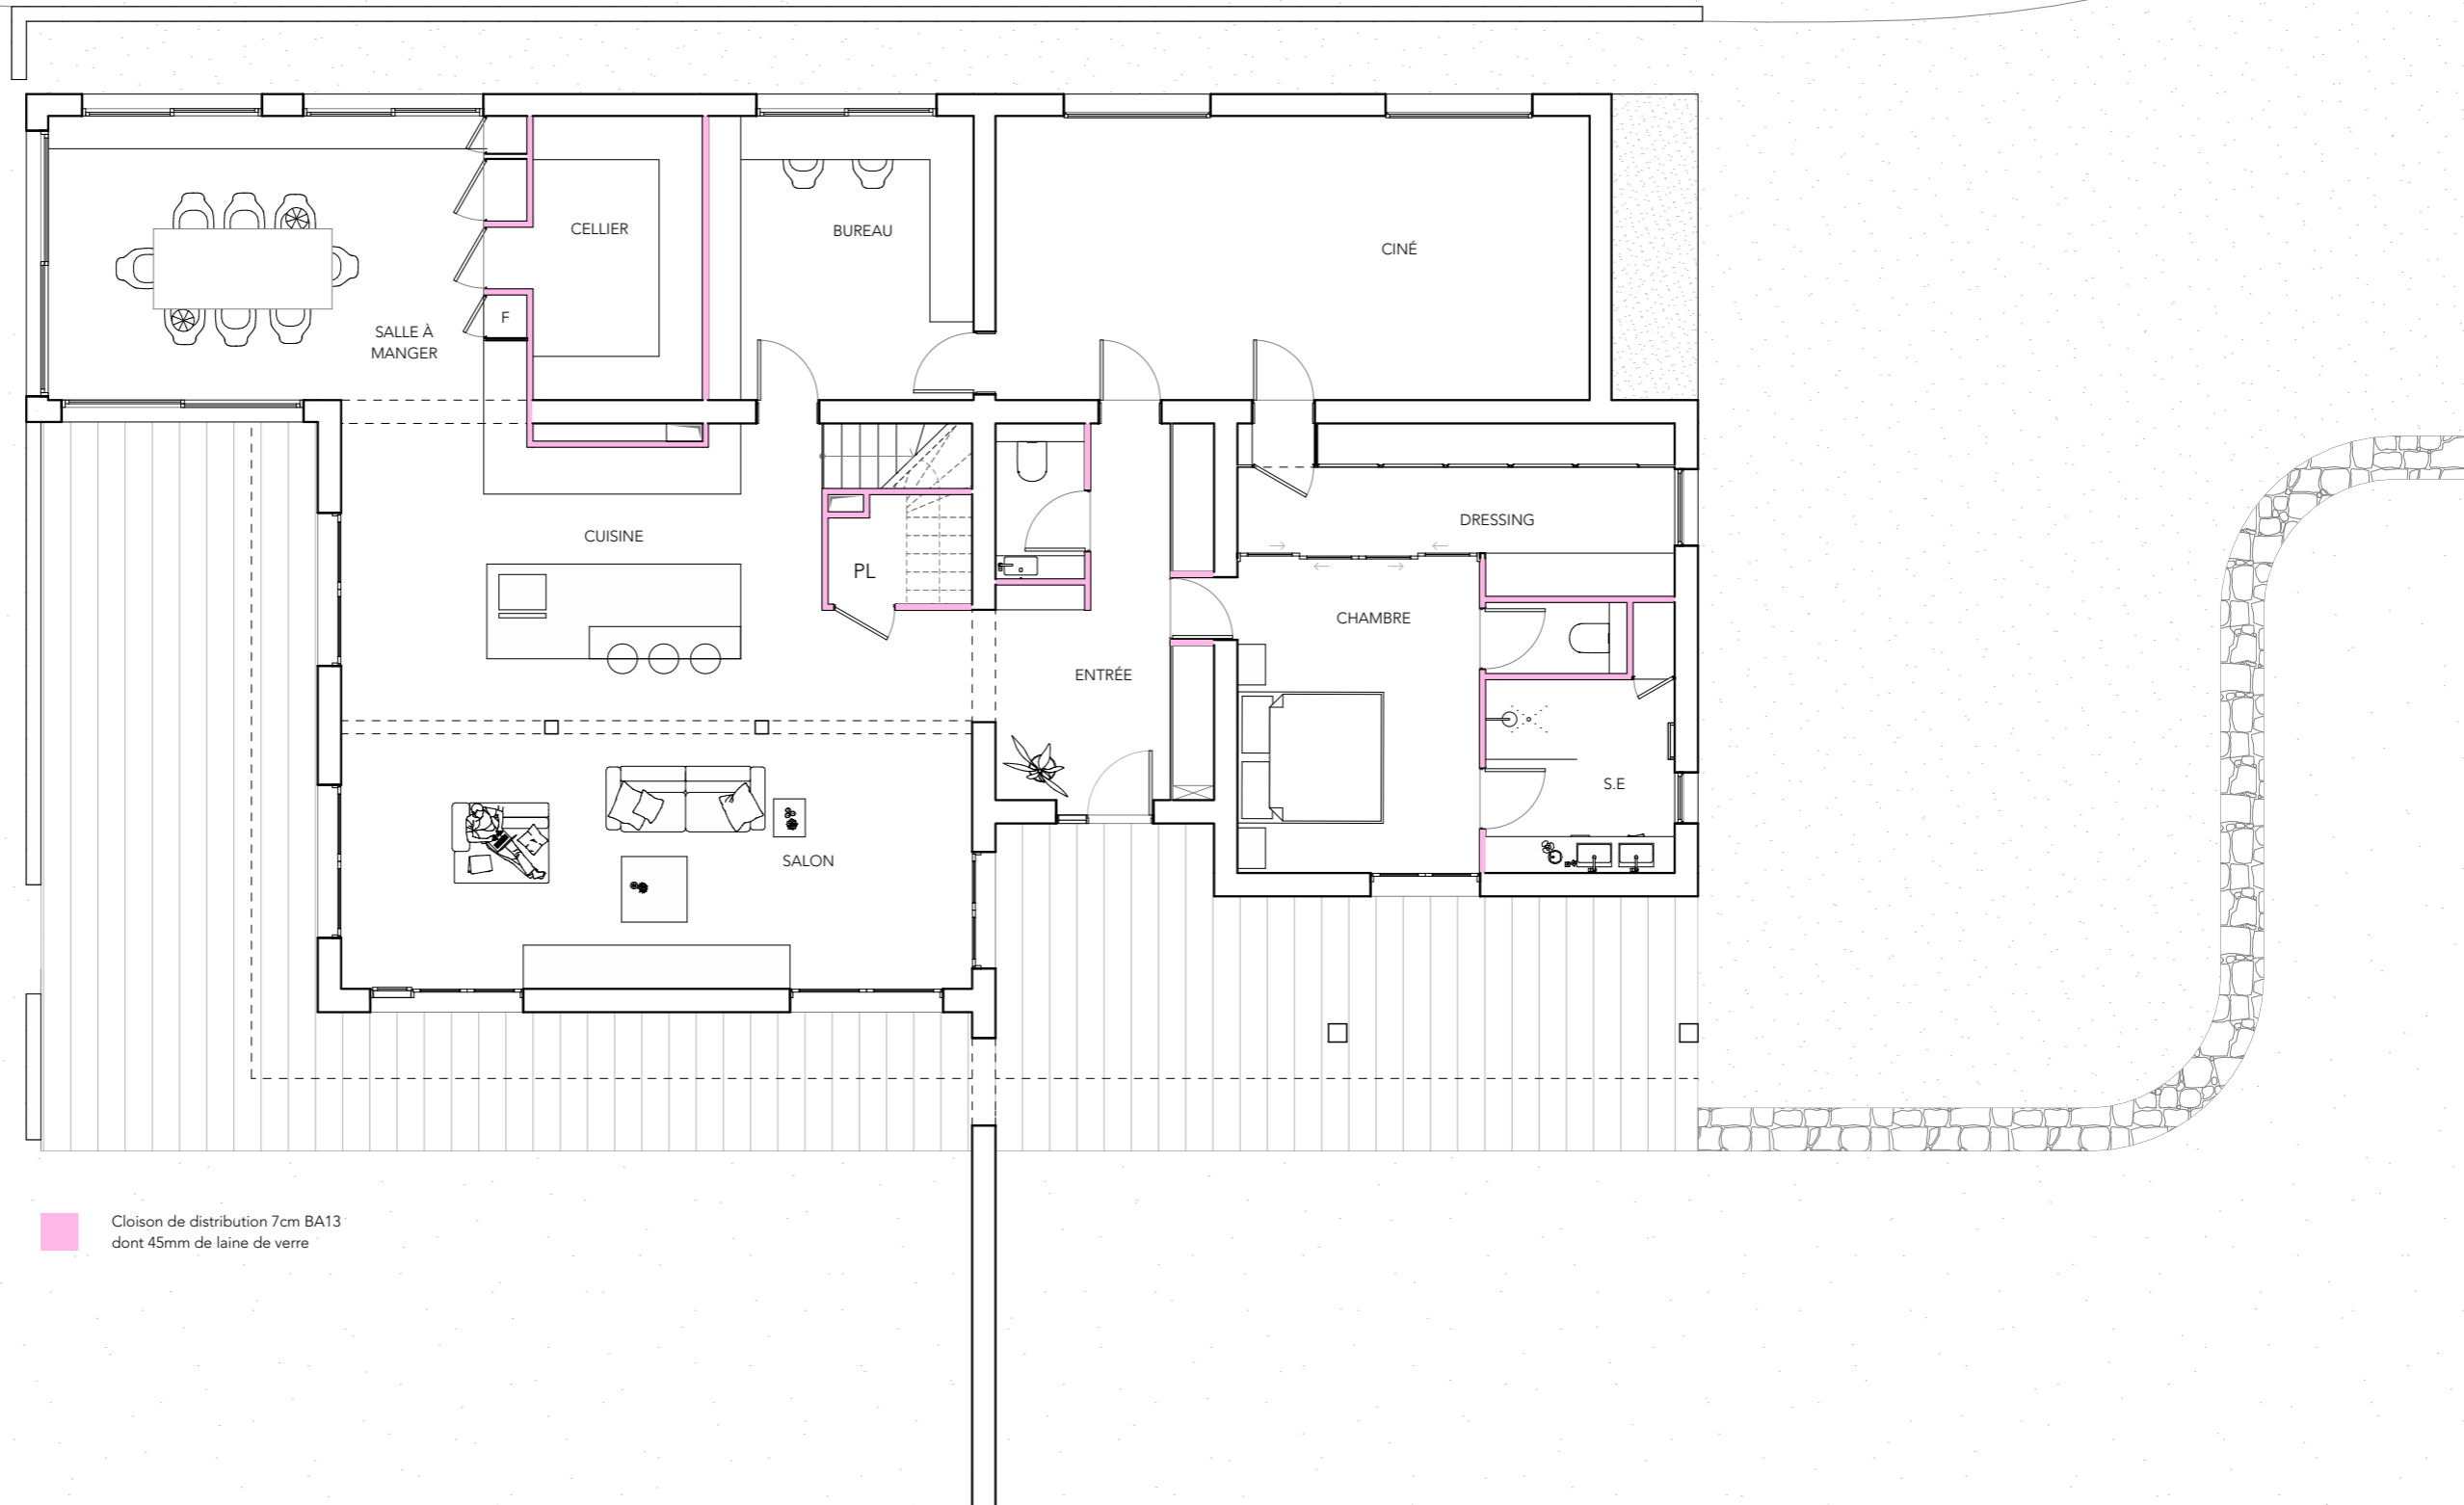

Cloison de distribution 7cm BA13  
 dont 45mm de laine de verre

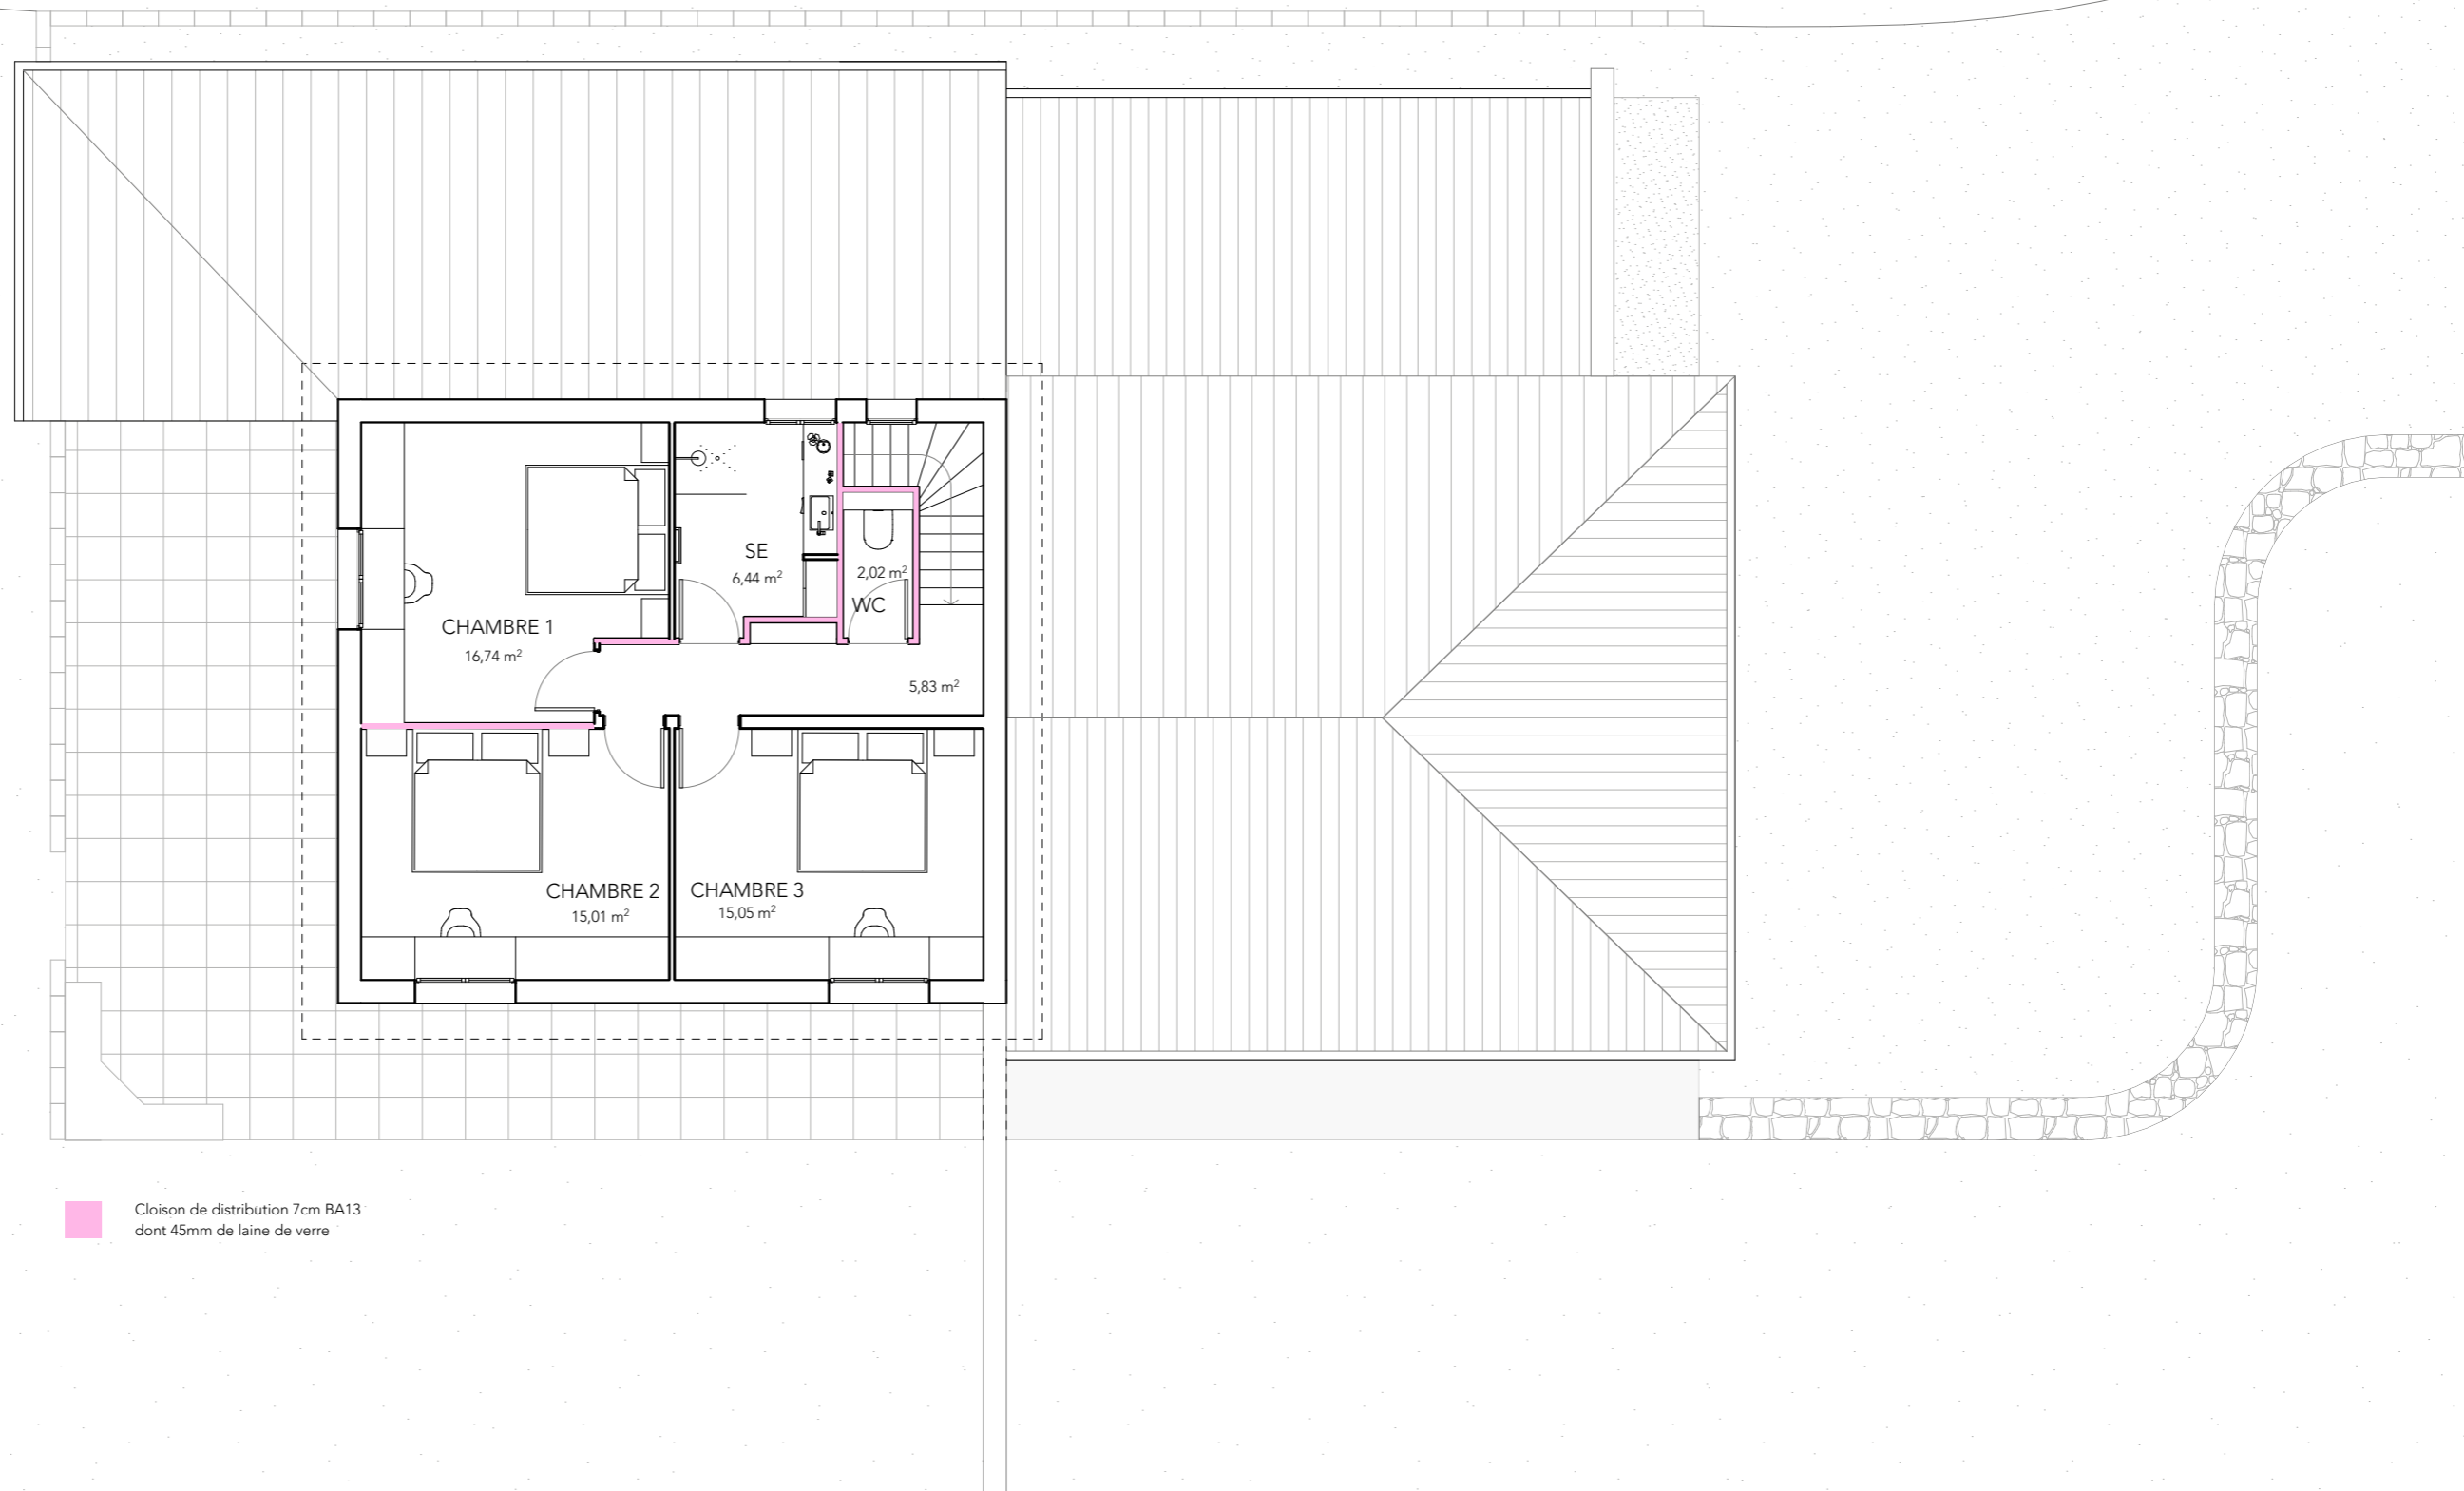

Cloison de distribution 7cm BA13  
 dont 45mm de laine de verre

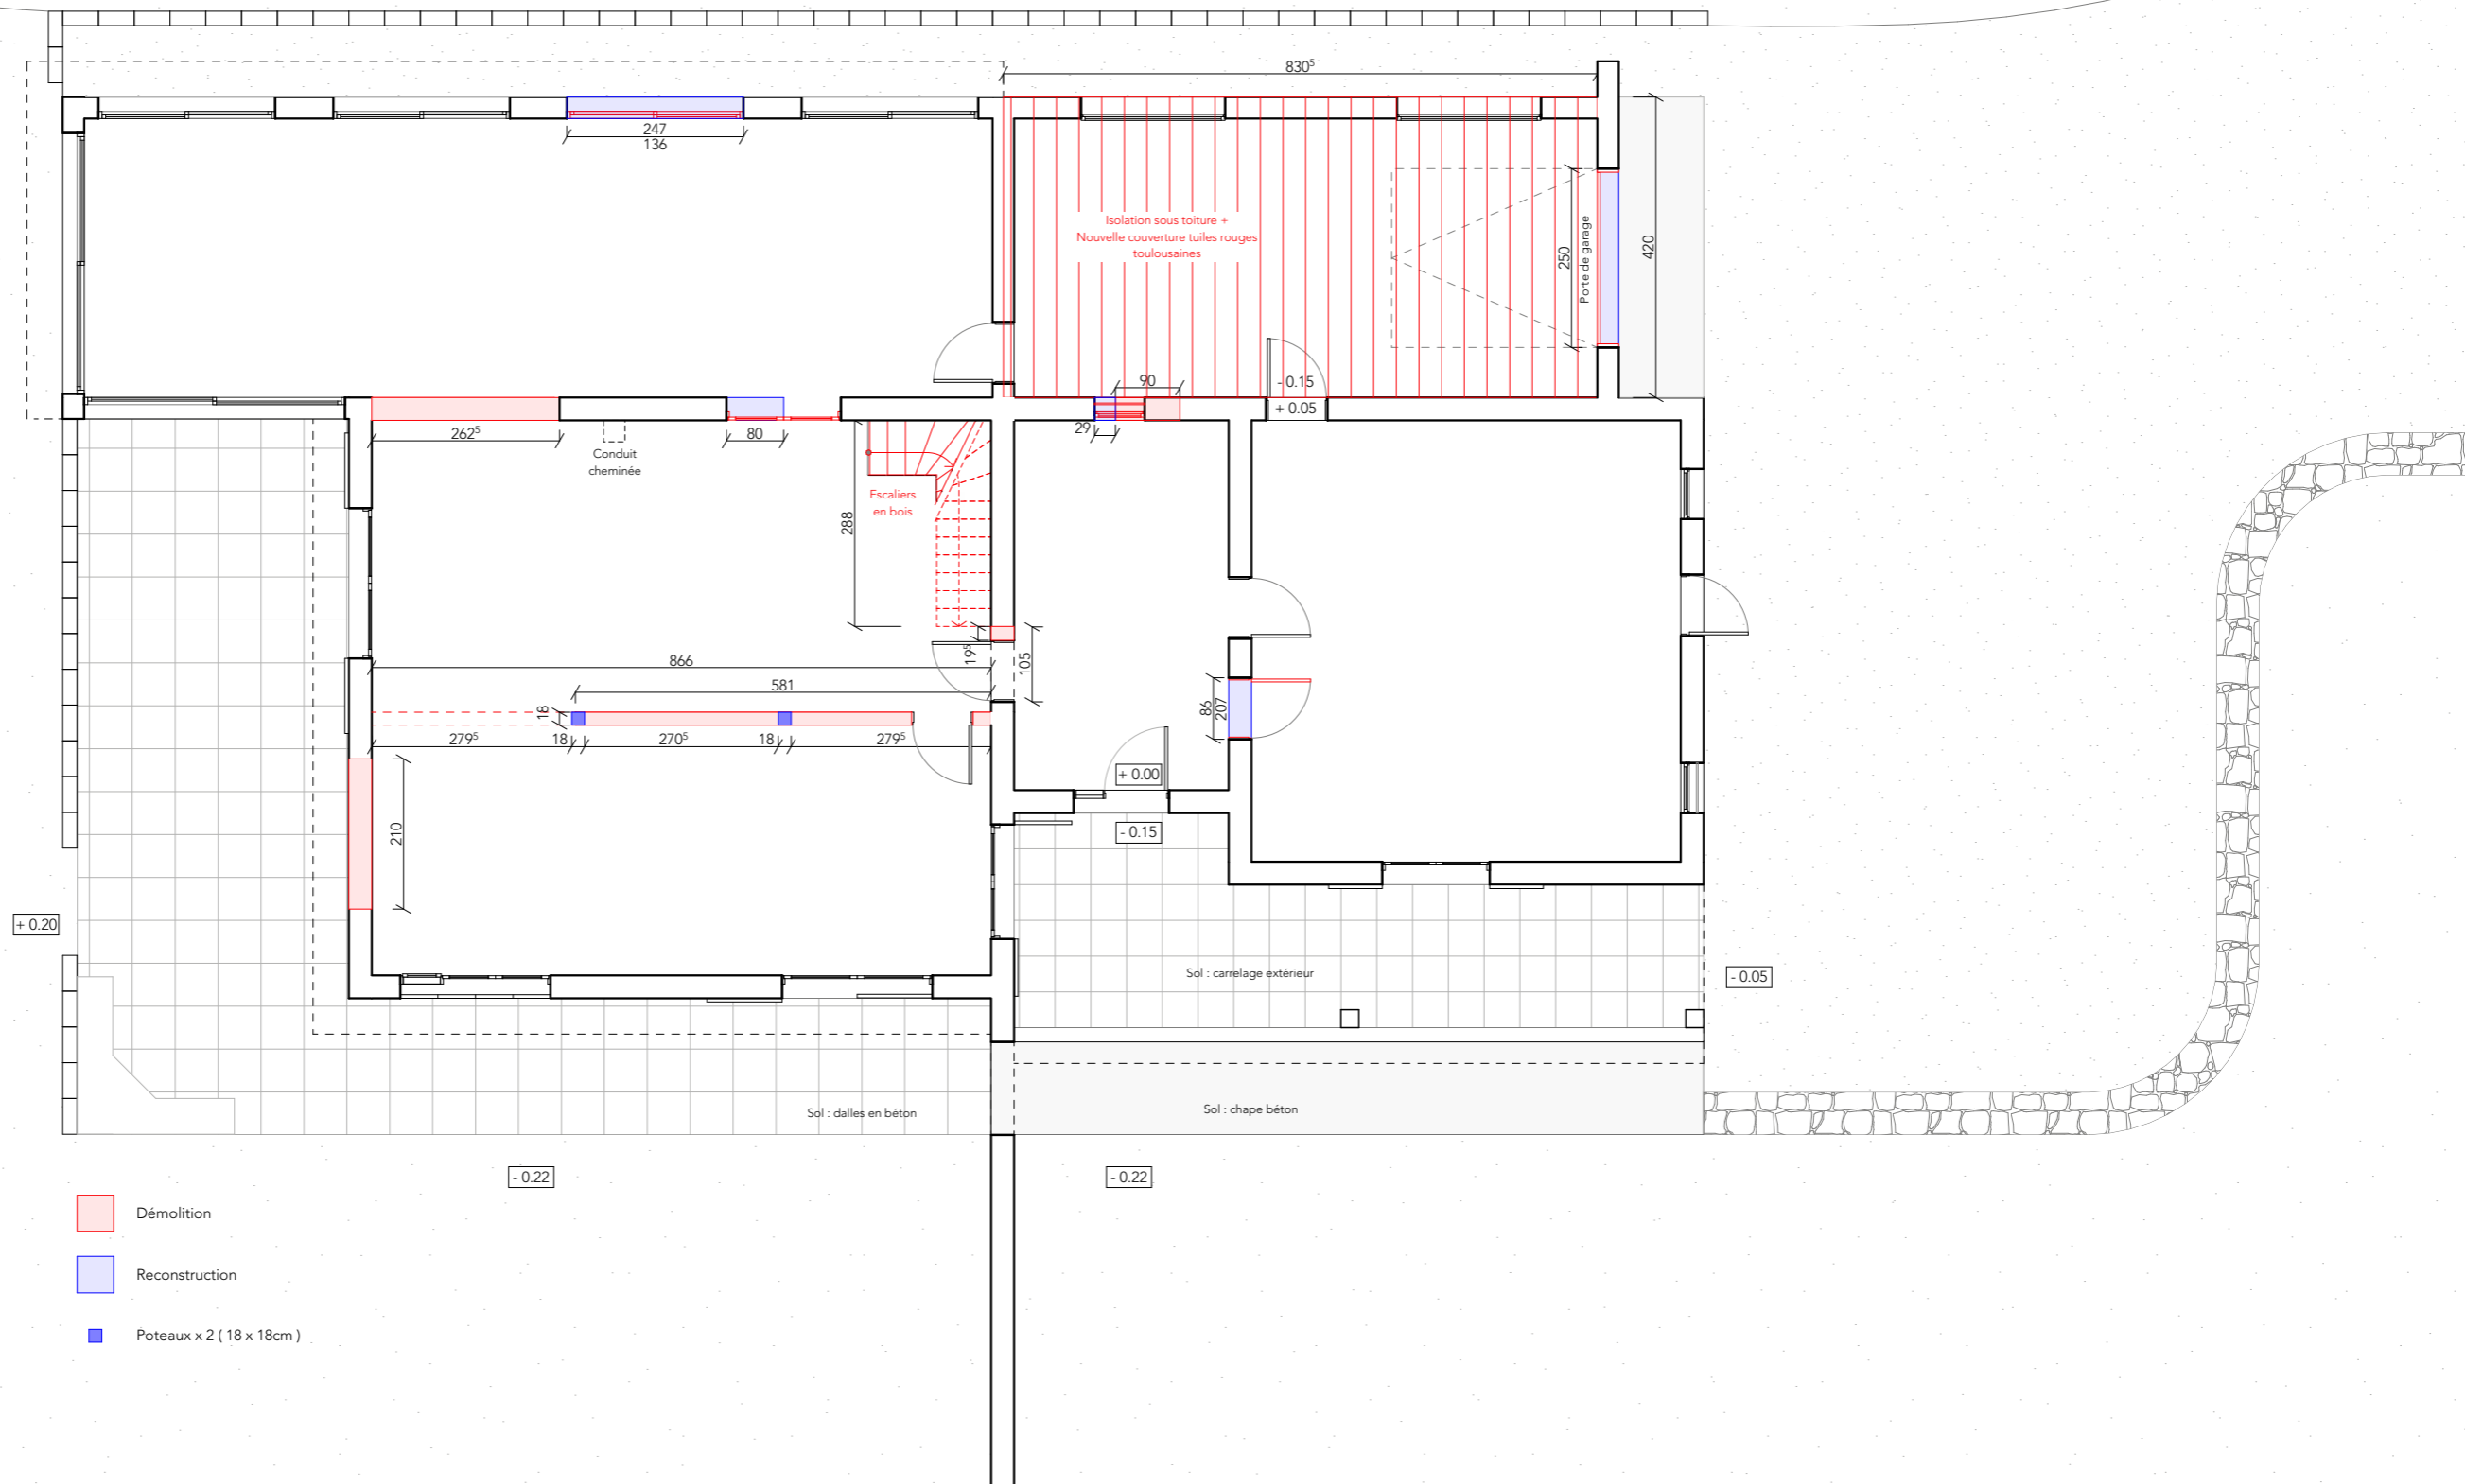

- Démolition
- Reconstruction
- Poteaux x 2 ( 18 x 18cm )